

COMUNE DI ERBA
(Provincia di Como)

AREA SERVIZI AL TERRITORIO

Ufficio LL.PP. - Sezione Patrimonio Fabbricati

NUOVA SEDE POLIZIA LOCALE E RISTRUTTURAZIONE
EDIFICIO ESISTENTE DA ADIBIRE AD UFFICI COMUNALI

PROGETTO DEFINITIVO

PIANTA PIANO PRIMO
(1^a variante in corso d'opera)

Il Responsabile del Procedimento


Il Progettista

TAV. N°

5

Scala:

1:50

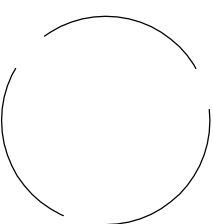


Data

Aprile 2008

Luglio 2008

Pratica

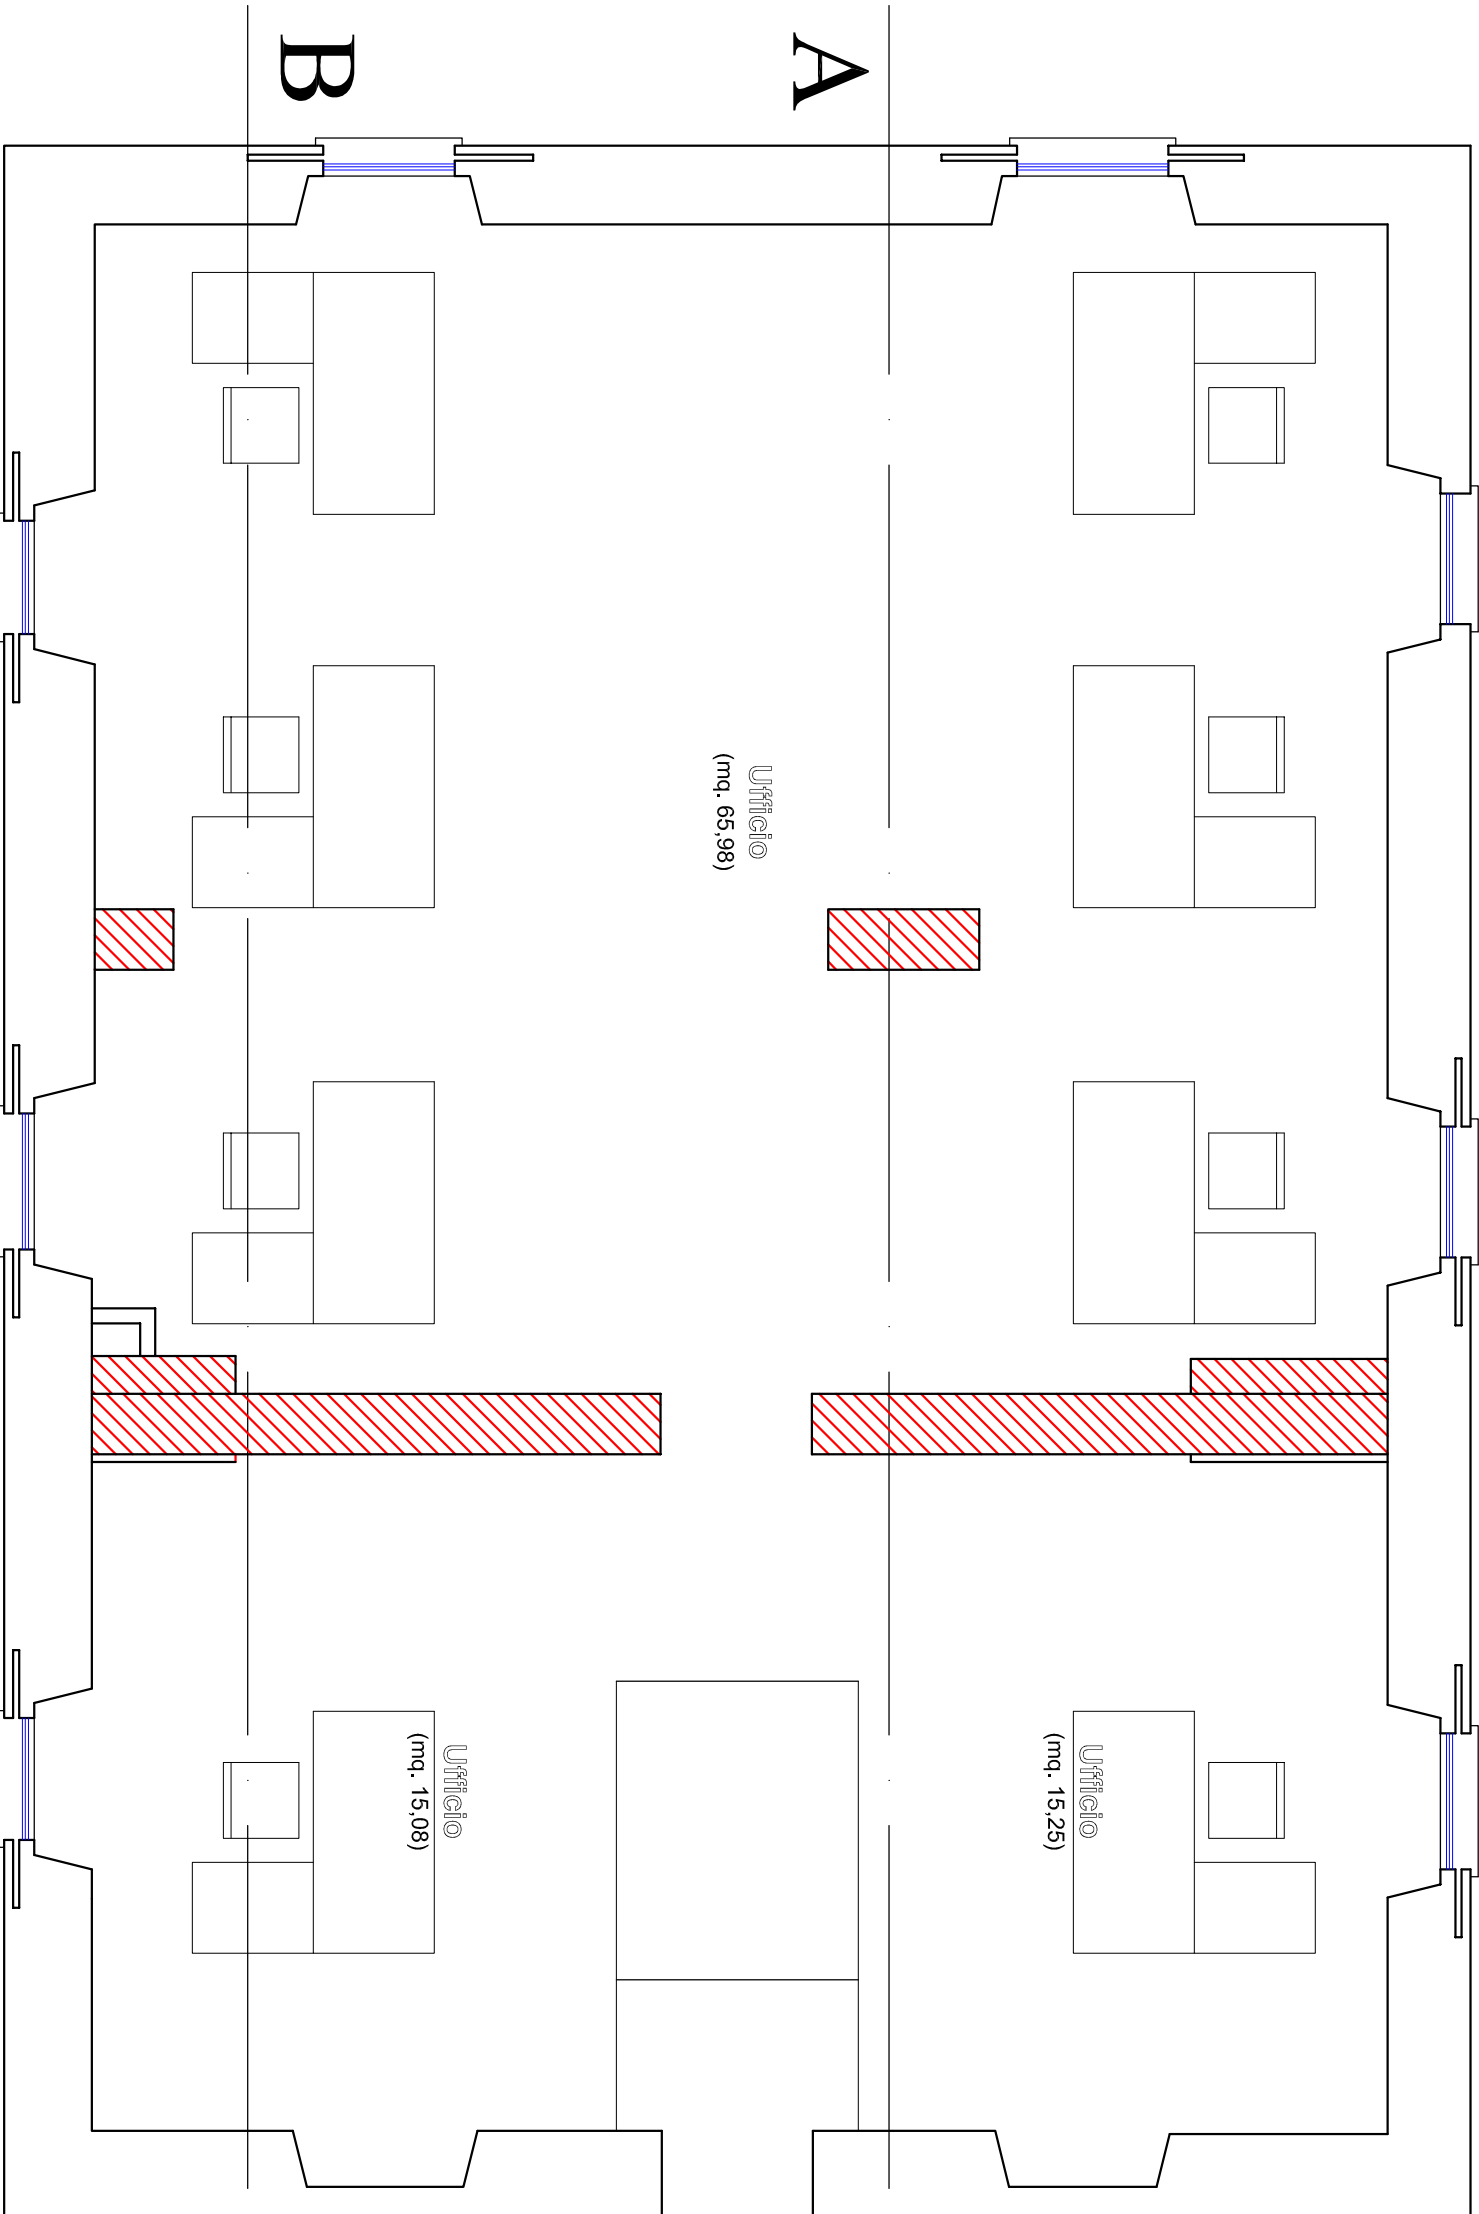

Piano quota +4.70

AMBITO DI INTERVENTO

pavimento sovrapposto (h. 45 cm.) con
finitura in laminato a scelta della D.L.

serramenti in alluminio a taglio termico, con ante apribili (h. 1,50
m. con apertura ad battente e vasistas) e porte fisse (h. 0,50 m.)

davanzale in graniti nazionali
(senzo antigiro)

inotracci a cune per esterni, con sottotracci
rete di armatura nei coboli a scelta della D.L.

