



IDENTIFICAZIONE CANDIDATI E PROVA DELLA TEMPERATURA

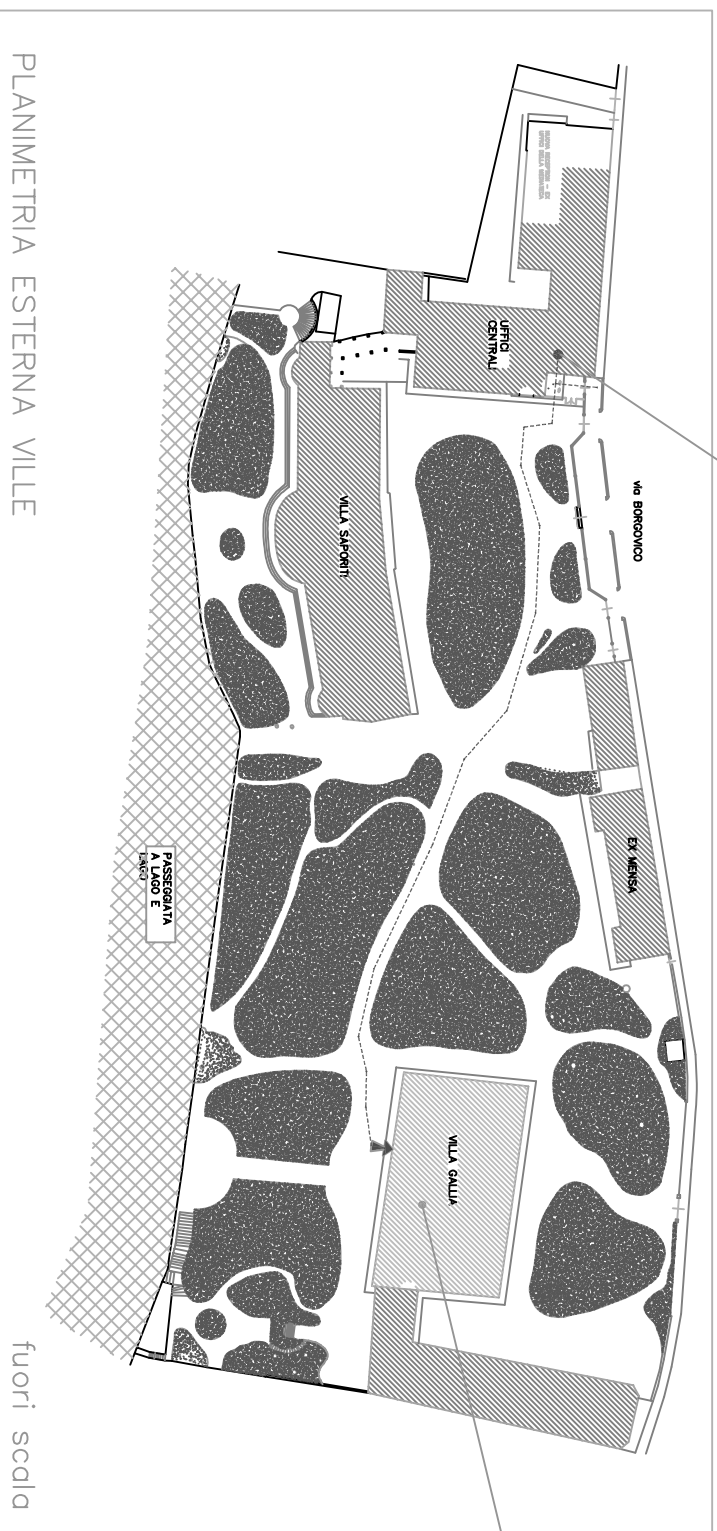

SALONE AL PIANO TERRA di VILLA GALLIA  
UBICAZIONE LOCALE PER PROVA SCRITTA

PLANIMETRIA ESTERNA VILLE

fuori scuola

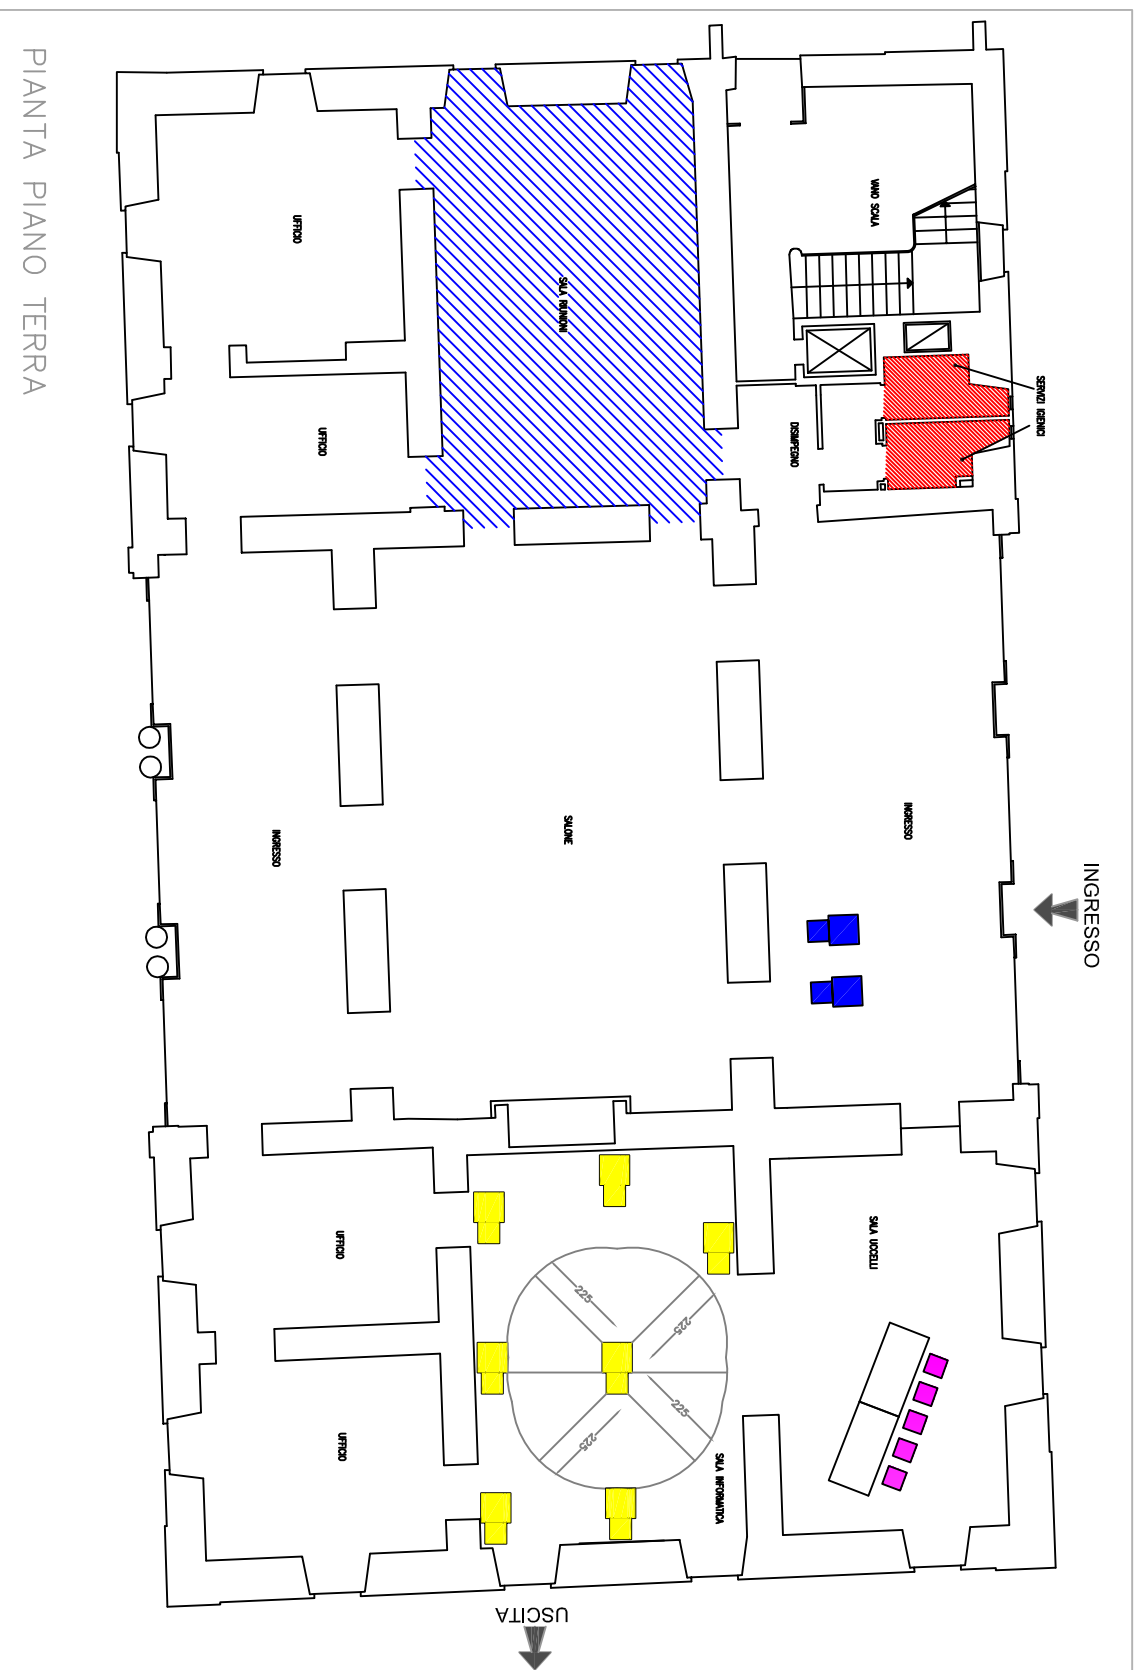

PIANTA PIANO TERRA

- Postazioni commissione
- Postazioni operative
- Distanze minime
- Accoglienza
- SERVIZIO IGIENICO DEDICATO PER IL CONCORSO
- LOCALE X ISOLAMENTO SINTOMATICI

GLI AMBIENTI SONO ACCESSIBILI AI PORTATORI DI HANDICAP



PROVINCIA DI COMO  
SETTORE FABBRICATI – MANUTENZIONE PROGETTAZIONE AMMINISTRATIVO

DENOMINAZIONE FABBRICATO:  
PROVINCIA DI COMO, Via Borgovico n. 148 –

Planimetria generale e pianta del fabbricato per  
accessibilità locali  
CONCORSO PUBBLICO – PROVE SCRITTE