Provincia di Como

SETTORE TUTELA AMBIENTALE E PIANIFICAZIONE DEL TERRITORIO

AUTORIZZAZIONE N. 569 / 2019

OGGETTO: COMET SPA CON SEDE LEGALE E IMPIANTO A SOLBIATE, VIA CADORNA 27. ESITO DELL'ISTRUTTORIA TECNICA PER L'APPROVAZIONE DELLA MODIFICA NON SOSTANZIALE DELL'AUTORIZZAZIONE INTEGRATA AMBIENTALE, DI CUI ALL'ATTO DELLO SPORTELLO UNICO PER LE IMPRESE DI OLGIATE COMASCO PROT.N. 4597 DEL 07/11/2013 E S.M.I..

IL DIRIGENTE

VISTI:

il D.lgs. 3 aprile 2006 n. 152 e s.m.i.;

la L.R. 12 dicembre 2003 n. 26 e s.m.i.;

la L.R. 11 dicembre 2006 n. 24 e s.m.i.;

il D.lgs. 18 agosto 2000, n. 267;

la D.G.R. 4626 del 28 dicembre 2012;

la D.G.R. 2970 del 2 febbraio 2012;

il D.M. 24 aprile 2008;

la Legge 7 agosto 1990 n. 241;

RAMMENTATO che le Province risultano titolari delle funzioni amministrative in materia di autorizzazione integrata ambientale sulla base di quanto disposto dalla L.R. 11 dicembre 2006 n. 24 e s.m.i., con esclusione delle autorizzazioni relative alle attività di competenza regionale ai sensi della medesima legge;

PRESO ATTO che, ai sensi del D.P.R. n. 160/2010, il SUAP è l'unica amministrazione titolata al rilascio di autorizzazioni a conclusione di qualsiasi procedimento che abbia ad oggetto l'esercizio di attività produttive, ivi comprese le autorizzazioni integrate ambientali;

RICHIAMATO l'atto dello Sportello Unico per le Imprese di Olgiate Comasco, prot.n. 4597 del 07/11/2013, di rinnovo dell'autorizzazione integrata ambientale rilasciata a favore di Comet S.p.A. con sede legale e impianto a Solbiate via Cadorna 27, e successive modifiche non sostanziali;

ATTESO che lo Sportello Unico di Olgiate Comasco, con nota prot. 0049908 del 01/08/2019, ha trasmesso la comunicazione di modifica non sostanziale dell'AIA presentata da Comet S.p.A. per la sostituzione di una taglierina esistente con una nuova taglierina dotata di trattamento corona;

ATTESTATA l'avvenuta regolare istruttoria tecnica della pratica da parte dei competenti uffici provinciali, precisando che:

- le modifiche richieste dal Gestore sono da considerarsi non sostanziali in base ai criteri di cui all'art.5 comma 1 lettera l) del D.Lgs 152/06 e smi e della DGR 2970 del 2 febbraio 2012;
- la descrizione della modifica all'AIA è riportata nell'allegato A, approvato con il presente

Copia informatica per consultazione

atto;

- la DGR n. 983 del 11 dicembre 2018 "*Disciplina delle attività cosiddette «In Deroga» ai sensi dell'art. 272, commi 2 e 3, del d.lgs. n. 152/06 «Norme in materia ambientale» sul territorio regionale e ulteriori disposizioni in materia di emissioni in atmosfera*" al punto 4 del dispositivo stabilisce che "i valori limite alle emissioni e le prescrizioni contenute negli allegati tecnici definiti per le attività in deroga di cui all'allegato 1 devono essere presi a riferimento anche nell'ambito delle istruttorie finalizzate al rilascio delle autorizzazioni «ordinarie» ai sensi dell'art.269 o di ulteriori procedimenti autorizzativi inerenti le emissioni in atmosfera (es. AIA, FER, PAS) laddove non siano disponibili documenti tecnici settoriali specifici";
- verificato che non sono disponibili documenti tecnici settoriali specifici per la fase lavorativa oggetto di modifica e associata alla nuova emissione, si individua quale riferimento normativo più pertinente l'allegato tecnico per l'attività in deroga n.15 di cui all'allegato 1 alla DGR n. 983 del 11 dicembre 2018, che non prevede limiti di emissione per il trattamento corona;
- l'istruttoria tecnica si è conclusa con valutazione favorevole, ferme restando le prescrizioni riportate nell'allegato tecnico sopra richiamato;
- le condizioni di esercizio dell'impianto e le prescrizioni relative, così come la durata dell'AIA, qualora non esplicitamente modificate con il presente atto, restano invariate rispetto a quanto riportato nell'allegato tecnico all'atto di rinnovo dell'AIA rilasciato dello Sportello Unico per le Imprese di Olgiate Comasco, prot.n. 4597 del 07/11/2013 e successive modifiche.

RITENUTO pertanto, a conclusione dell'istruttoria tecnica, di procedere alla trasmissione dell'esito della medesima allo Sportello Unico di Olgiate Comasco, per l'adozione dei provvedimenti di competenza ai sensi del D.P.R. 160/2010;

VISTO infine l'art. 107 commi 2 e 3 del D.Lgs. 267 del 18 agosto 2000: "Testo unico leggi sull'ordinamento degli Enti Locali".

DETERMINA

1. di approvare l'allegato A al presente provvedimento quale esito dell'istruttoria per la modifica non sostanziale dell'autorizzazione integrata ambientale per l'impianto IPPC sito a Solbiate, via Cadorna 27, gestito da Comet S.p.a. per l'esercizio dell'attività di cui al punto 6.7 dell'allegato VIII alla Parte II del D.Lgs 152/2006 e s.m.i.;
2. di mantenere inalterate tutte le condizioni e prescrizioni indicate all'atto di rinnovo dell'AIA rilasciato dello Sportello Unico per le Imprese di Olgiate Comasco, prot.n. 4597 del 07/11/2013, e successive modifiche, ad eccezione di quelle espressamente variate con il presente atto;
3. di stabilire, ai sensi del comma 5 dell'art. 29-octies del D.lgs.152/06, che la domanda di riesame con valenza di rinnovo deve essere presentata entro 4 anni dalla data di pubblicazione nella Gazzetta Ufficiale dell'Unione europea delle decisioni relative alle conclusioni sulle BAT riferite all'attività principale dell'installazione e in ogni caso entro 12 anni dall'ultimo rinnovo o riesame effettuato sull'intera installazione;
4. di fare salve eventuali ulteriori concessioni, autorizzazioni, prescrizioni e/o disposizioni di altri Enti ed Organi di controllo per quanto di rispettiva competenza, in particolare in materia igienico-sanitaria, di prevenzione incendi, sicurezza e tutela nell'ambito dei luoghi di lavoro.
5. di far salve eventuali competenze autorizzative e concessorie spettanti ad altri soggetti pubblici in ordine alla realizzazione delle opere in progetto.

DISPONE

6. la messa a disposizione del pubblico del presente provvedimento presso i competenti uffici provinciali e la sua pubblicazione sul sito istituzionale dell'Amministrazione provinciale;

Copia informatica per consultazione

7. la notifica del presente atto allo Sportello Unico di Olgiate Comasco ai fini dell'adozione dei provvedimenti di competenza.

DÀ ATTO

che ai sensi dell'art. 3 della L. 241/90 avverso al presente provvedimento può essere proposto ricorso giurisdizionale al TAR competente entro 60 giorni dalla data di notifica, ovvero ricorso amministrativo straordinario al Presidente della Repubblica entro 120 giorni dalla data di notifica.

Lì, 06/08/2019

IL DIRIGENTE
BINAGHI FRANCO
(Sottoscritto digitalmente ai sensi
dell'art. 21 D.L.gs n 82/2005 e s.m.i.)

Copia informatica per consultazione

Allegato A all'esito dell'istruttoria tecnica per l'approvazione della modifica non sostanziale dell'autorizzazione integrata ambientale, di cui all'atto dello Sportello Unico per le Imprese di Olgiate Comasco, prot.n. 4597 del 07/11/2013 e s.m.i..

Ditta: COMET Spa
Sede legale e impianto: Comune di Solbiate, via Cadorna 27

1. Descrizione della variante non sostanziale.

La variante all'autorizzazione in essere consiste nella sostituzione della taglierina esistente TG102 (M38) con una nuova taglierina TG205 (M49); l'impianto sarà dotato di trattamento corona con aspirazione localizzata emessa in atmosfera nel nuovo punto E74.

2. Modifiche all'allegato tecnico dell'Autorizzazione integrata ambientale

L'allegato tecnico all'AIA viene modificato nelle parti di seguito riportate.

2.1 Al paragrafo C.1 "*Emissioni in atmosfera e sistemi di contenimento*" nella tabella I-C **"***Emissioni in atmosfera"* è inserita la seguente riga:

Sigla	Descrizione	Attività relative all'emissione IPPC (1) e non IPPC (2)	Portata emissione (Nm^3/h)*	Temp. aeriforme (°C)	Sistemi di contenimento delle emissioni	Altezza dal suolo (m)	Ø o lati del condotto (m)	Inquinante
E74	Rep.X taglierina TG205 (M49) con trattamento corona	2	1.600	Amb.	Assorbitore catalitico	8	**Ø** 0,200	Ozono

2.2 Paragrafo E.1.1 "Valori limite di emissione"

Per il parametro ozono proveniente dal trattamento corona non sono previsti limiti alle emissioni, tuttavia, analogamente a quanto già definito in AIA per le emissioni esistenti associate a impianti analoghi, anche per il nuovo punto E74 viene prescritto il monitoraggio come indicato al Paragrafo F.3.4.

2.12 Al paragrafo F.3.4 "Aria" nella tabella VII-F "Monitoraggio emissioni" viene inserito il punto E74 tra quelli soggetti al monitoraggio del parametro ozono:

Parametro (*)	Da E51 a E60 E74	Frequenza di controllo	Metodi (**)
Ozono	**X**	annuale	

(*) Il monitoraggio delle emissioni in atmosfera dovrà prevedere il controllo di tutti i punti emissivi e dei parametri significativi dell'impianto in esame, tenendo anche conto del suggerimento riportato nell'allegato 1 del DM del 23 novembre 2001 (tab. da 1.6.4.1 a 1.6.4.6). In presenza di emissioni con flussi ridotti e/o emissioni le cui concentrazioni dipendono esclusivamente dal presidio depurativo (escludendo i parametri caratteristici di una determinata attività produttiva) dopo una prima analisi, è possibile proporre misure parametriche alternative a quelle analitiche, ad esempio tracciati grafici

Copia informatica per consultazione

della temperatura, del ΔP, del pH, che documentino la non variazione dell'emissione rispetto all'analisi precedente.

(**) Qualora i metodi analitici e di campionamento impiegati siano diversi dai metodi previsti dall'autorità competente di cui all'allegata tabella o non siano stati indicati, il metodo prescelto deve rispondere ai principi stabiliti dalla norma UNI17025 indipendentemente dal fatto che il Laboratorio che effettua l'analisi sia già effettivamente accreditato secondo la predetta norma per tale metodo.

G. PLANIMETRIE DI RIFERIMENTO

La planimetria generale dei punti di emissione è sostituita dalla seguente

TITOLO	ALLEGATA A	SIGLA	DATA	AGGIORNAMENTO
Planimetria generale – Punti emissione atmosfera denunciati	Comunicazione modifica inoltrata dal SUAP con nota prot. 0049908 del 01/08/2019	n.d.	20/03/2006	Rev.9 del 18/07/2019

Copia informatica per consultazione

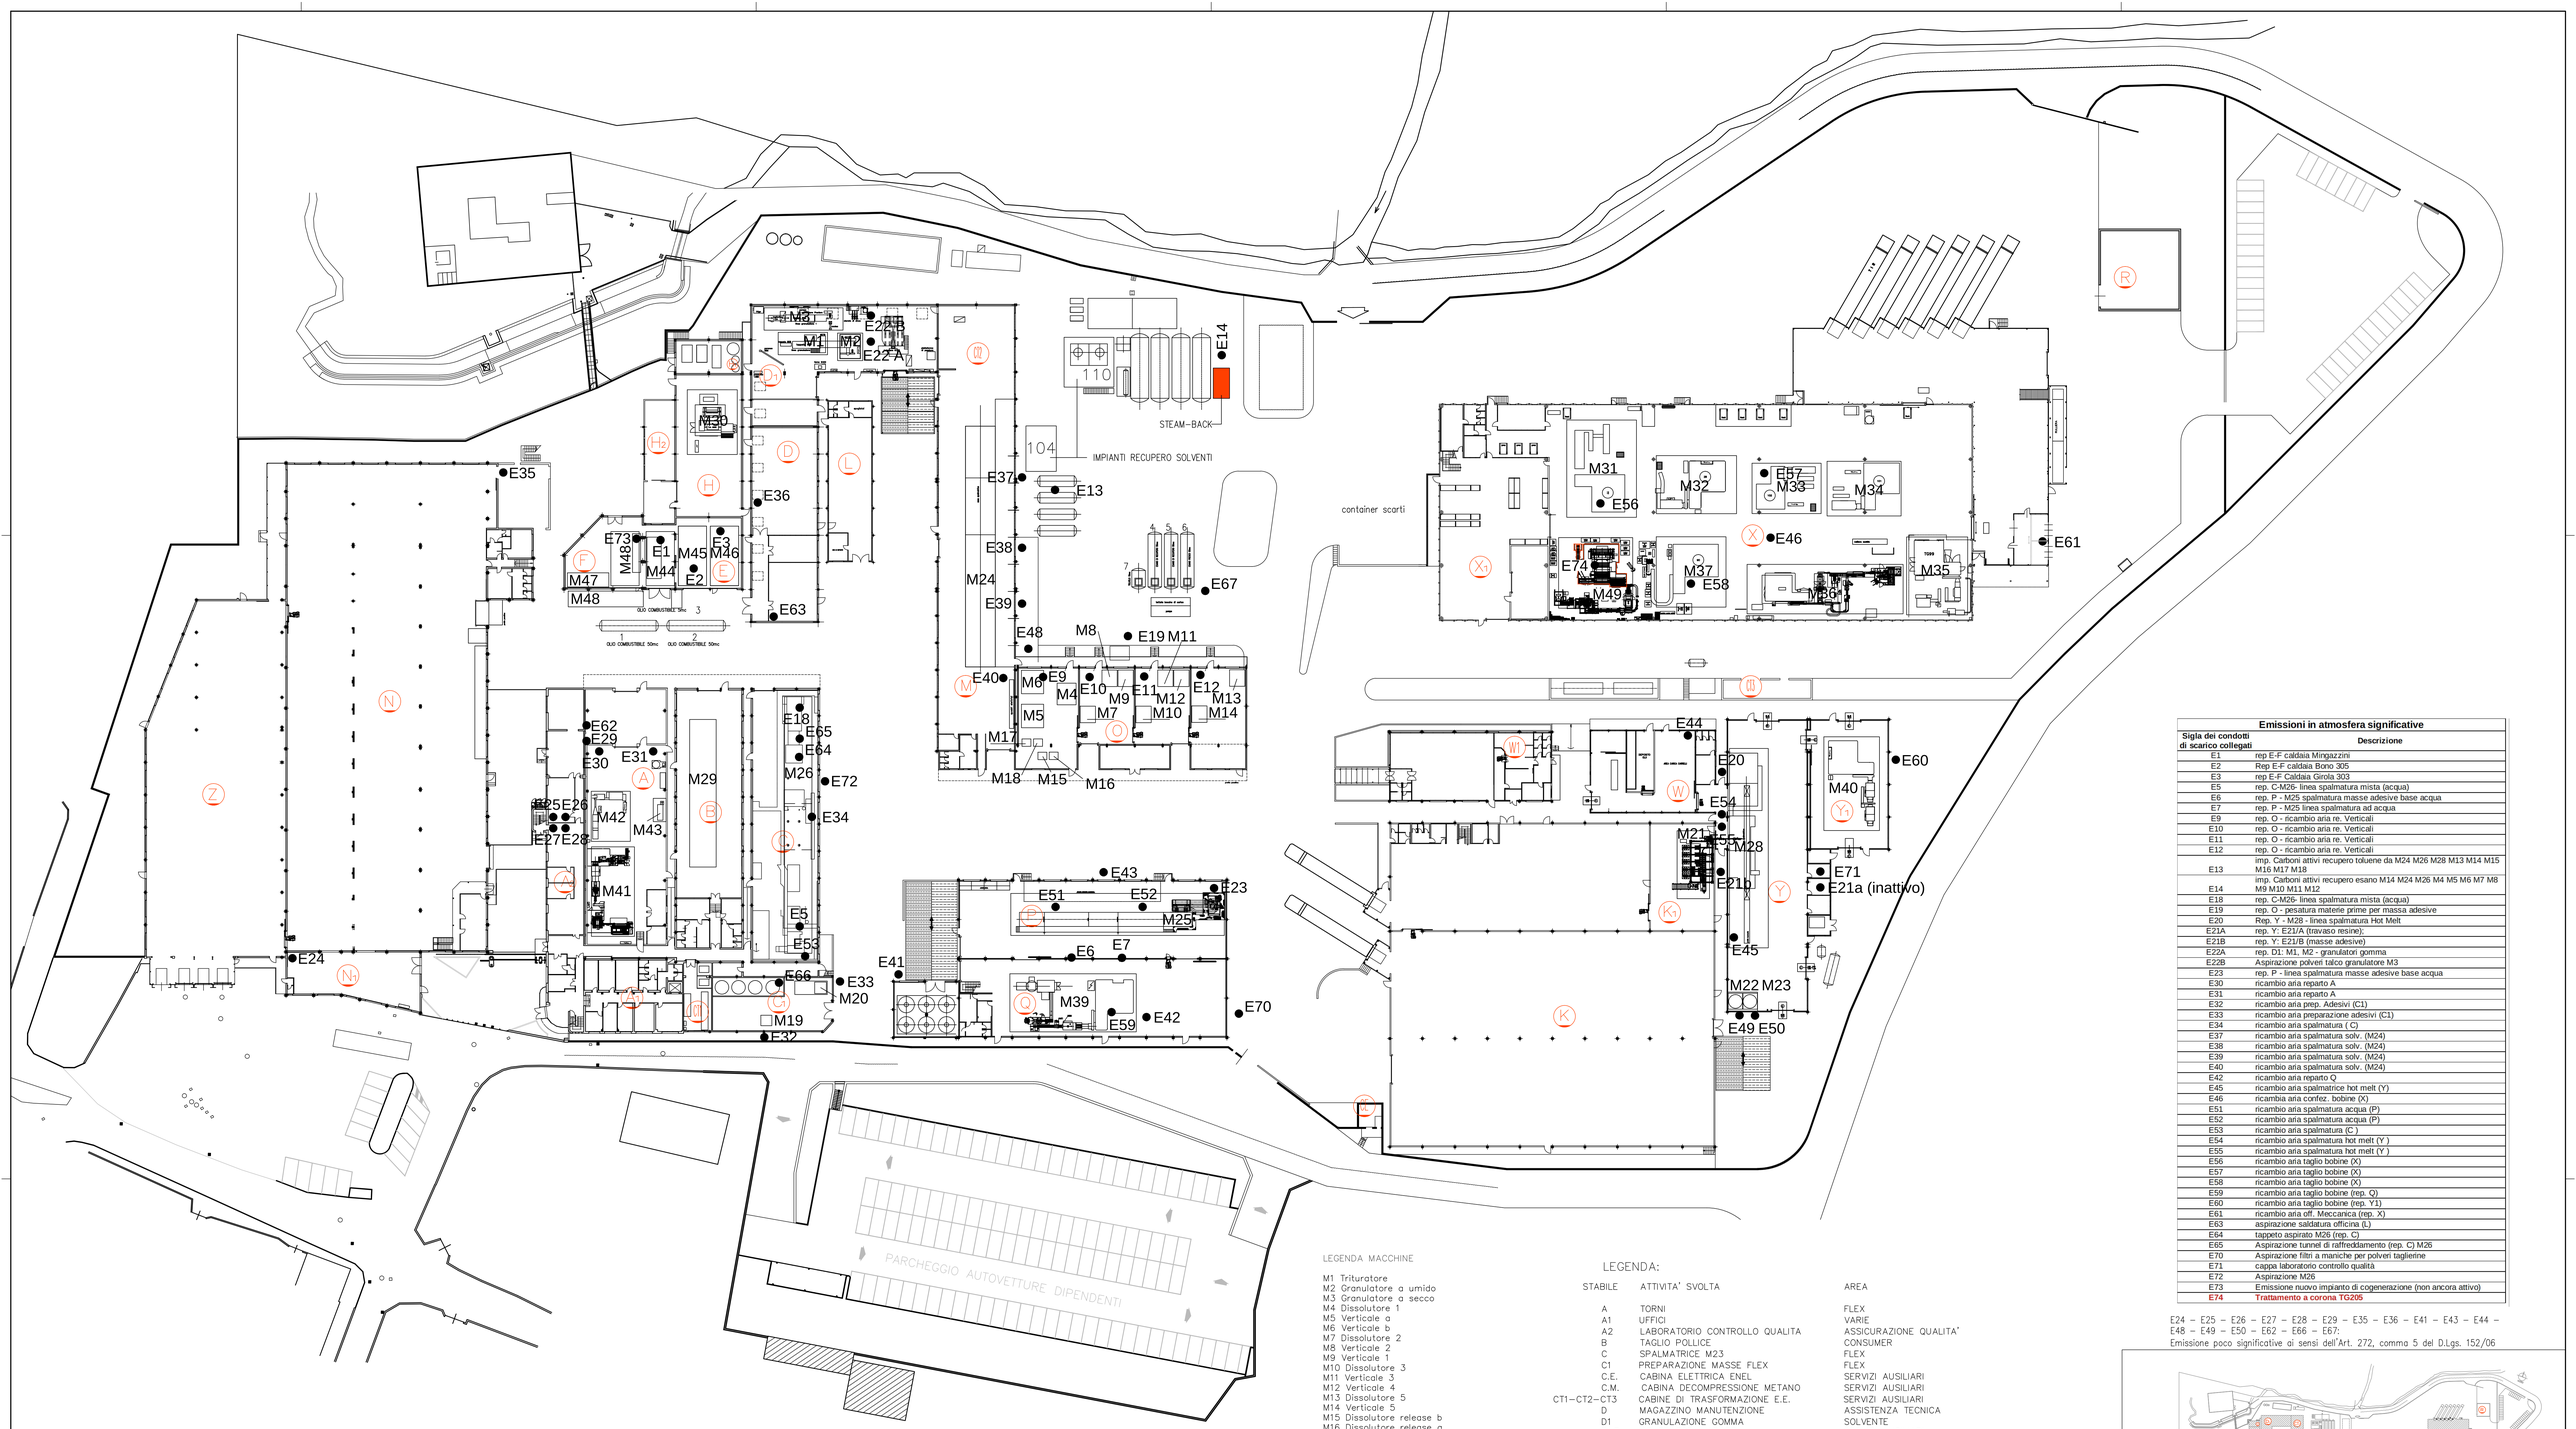

Emissioni in atmosfera significative	
Sigla dei condotti di scarico collegati	**Descrizione**
E1	rep E-F caldaia Mingazzini
E2	Rep E-F caldaia Bono 305
E3	rep E-F Caldaia Girola 303
E5	rep. C-M26- linea spalmatura mista (acqua)
E6	rep. P - M25 spalmatura masse adesive base acqua
E7	rep. P - M25 linea spalmatura ad acqua
E9	rep. O - ricambio aria re. Verticali
E10	rep. O - ricambio aria re. Verticali
E11	rep. O - ricambio aria re. Verticali
E12	rep. O - ricambio aria re. Verticali
E13	imp. Carboni attivi recupero toluene da M24 M26 M28 M13 M14 M15 M16 M17 M18
E14	imp. Carboni attivi recupero esano M14 M24 M26 M4 M5 M6 M7 M8 M9 M10 M11 M12
E18	rep. C-M26- linea spalmatura mista (acqua)
E19	rep. O - pesatura materie prime per massa adesive
E20	Rep. Y - M28 - linea spalmatura Hot Melt
E21A	rep. Y: E21A (travaso resine):
E21B	rep. Y: E21/B (masse adesive)
E22A	rep. D1: M1, M2 - granulatori gomma
E22B	Aspirazione polveri talco granulatore M3
E23	rep. P - linea spalmatura masse adesive base acqua
E30	ricambio aria reparto A
E31	ricambio aria reparto A
E32	ricambio aria prep. Adesivi (C1)
E33	ricambio aria preparazione adesivi (C1)
E34	ricambio aria spalmatura (C)
E37	ricambio aria spalmatura solv. (M24)
E38	ricambio aria spalmatura solv. (M24)
E39	ricambio aria spalmatura solv. (M24)
E40	ricambio aria spalmatura solv. (M24)
E42	ricambio aria reparto Q
E45	ricambio aria spalmatrice hot melt (Y)
E46	ricambio aria confez. bobine (X)
E51	ricambio aria spalmatura acqua (P)
E52	ricambio aria spalmatura acqua (P)
E53	ricambio aria spalmatura (C)
E54	ricambio aria spalmatura hot melt (Y)
E55	ricambio aria spalmatura hot melt (Y)
E56	ricambio aria taglio bobine (X)
E57	ricambio aria taglio bobine (X)
E58	ricambio aria taglio bobine (X)
E59	ricambio aria taglio bobine (rep. Q)
E60	ricambio aria taglio bobine (rep. Y1)
E61	ricambio aria off. Meccanica (rep. X)
E63	aspirazione saldatura officina (L)
E64	tappeto aspirato M26 (rep. C)
E65	Aspirazione tunnel di raffreddamento (rep. C) M26
E70	Aspirazione filtri a maniche per polveri taglierine
E71	cappa laboratorio controllo qualità
E72	Aspirazione M26
E73	Emissione nuovo impianto di cogenerazione (non ancora attivo)
E74	**Trattamento a corona TG205**

E24 – E25 – E26 – E27 – E28 – E29 – E35 – E36 – E41 – E43 – E44 – E48 – E49 – E50 – E62 – E66 – E67:
Emissione poco significative ai sensi dell'Art. 272, comma 5 del D.Lgs. 152/06

LEGENDA MACCHINE

M1 Trituratore
M2 Granulatore a umido
M3 Granulatore a secco
M4 Dissolutore 1
M5 Verticale a
M6 Verticale b
M7 Dissolutore 2
M8 Verticale 2
M9 Verticale 1
M10 Dissolutore 3
M11 Verticale 3
M12 Verticale 4
M13 Dissolutore 5
M14 Verticale 5
M15 Dissolutore release b
M16 Dissolutore release a
M17 Dissolutore primer a
M18 Dissolutore primer b
M19 Agitatore primer
M20 Dissolutore adesivo
M21 Estrusore hot melt
M22 Dissolutore release 1
M23 Dissolutore release 2
M24 Spalmatura a solvente
M25 Spalmatura base acqua
M26 Spalmatura mista
M28 Spalmatura hot melt
M29 Taglio spolette
M30 Ribobinatrice
M31 Taglierina
M32 Taglierina
M33 Taglierina
M34 Taglierina
M35 Taglierina
M36 Taglierina
M37 Taglierina
M39 Taglierina
M40 Taglierina
M41 Tornio
M42 Tornio
M43 Tornio
M44 Caldaia Mingazzini
M45 Caldaia Bono 305
M46 Caldaia Girola 303
M47 Impianto ad Osmosi Inverse
M48 Impianto di cogenerazione (non ancora installato)
M49 Taglierina 205

LEGENDA:

STABILE	ATTIVITA' SVOLTA	AREA
A	TORNI	FLEX
A1	UFFICI	VARIE
A2	LABORATORIO CONTROLLO QUALITA	ASSICURAZIONE QUALITA'
B	TAGLIO POLLICE	CONSUMER
C	SPALMATRICE M23	FLEX
C1	PREPARAZIONE MASSE FLEX	FLEX
C.E.	CABINA ELETTRICA ENEL	SERVIZI AUSILIARI
C.M.	CABINA DECOMPRESSIONE METANO	SERVIZI AUSILIARI
CT1–CT2–CT3	CABINE DI TRASFORMAZIONE E.E.	SERVIZI AUSILIARI
D	MAGAZZINO MANUTENZIONE	ASSISTENZA TECNICA
D1	GRANULAZIONE GOMMA	SOLVENTE
E–F	GENERATORI VAPORE	SERVIZI AUSILIARI
G 1.p	SALA ASSEMBLEE	SERVIZI SOCIALI
G p.t.	CARICA CARRELLI MAGAZZINO N–Z	LOGISTICA
H	RIBOBINATURA	FLEX
H1	CENTRALE ARIA COMPRESSA	SERVIZI AUSILIARI
H2	LOCALE ANTINCENDIO	SERVIZI AUSILIARI
K	MAGAZZINO CONFEZIONI–SEMILAVORATO	LOGISTICA
K1	PREPARAZIONE MASSE HOT–MELT	HOT–MELT
L	OFFICINA MANUTENZIONE	ASSISTENZA TECNICA
M	SPALMATRICE M24	SOLVENTE
N–N1	MAGAZZINO MATERIE PRIME (supporti)	LOGISTICA
O	PREPARAZIONE MASSE–MESC. VERTICALI	SOLVENTE
P	SPALMATRICE M25	WATER BASED
Q	TAGLIO WATER BASED	WATER BASED
Q1	STOCCAGGIO ADESIVI ACRILICI	WATER BASED
R	TETTOIA INFIAMMABILI	SERVIZI AUSILIARI
		SERVIZI AUSILIARI
T	TETTOIA CICLI	SERVIZI SOCIALI
W	CARICA BATTERIE CARRELLI	LOGISTICA
W1	MENSA	SERVIZI SOCIALI
X	TAGLIERINE	TAGLIO E CONFEZIONAMENTO
X1	AREA GRIGIA TAGLIERINE	TAGLIO E CONFEZIONAMENTO
Y	SPALMATRICE 31	HOT–MELT
Y1	MAGAZZINO HOT–MELT	HOT–MELT
Z	MAGAZZINO MATERIE PRIME (chemicals)	LOGISTICA
104	RECUPERO SOLVENTE (toluolo)	SOLVENTE
110	RECUPERO SOLVENTE (esano)	SOLVENTE

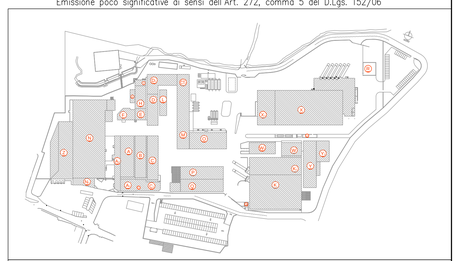

Comet SpA
Stabilimento di Concagno

Oggetto
Planimetria Generale

Descrizione
Punti Emissione Atmosfera Denunciati

Disegno n.

File name

Disegnato

Scala 1:400

REVISIONE	0	1	2	AS BUILT
DATA	20.03.2006	20.01.2010	16.02.2012	
REVISIONE	3	4	5	9
DATA	25.05.2012	25.03.2013	24.06.2015	18.07.2019

Copia informatica per consultazione