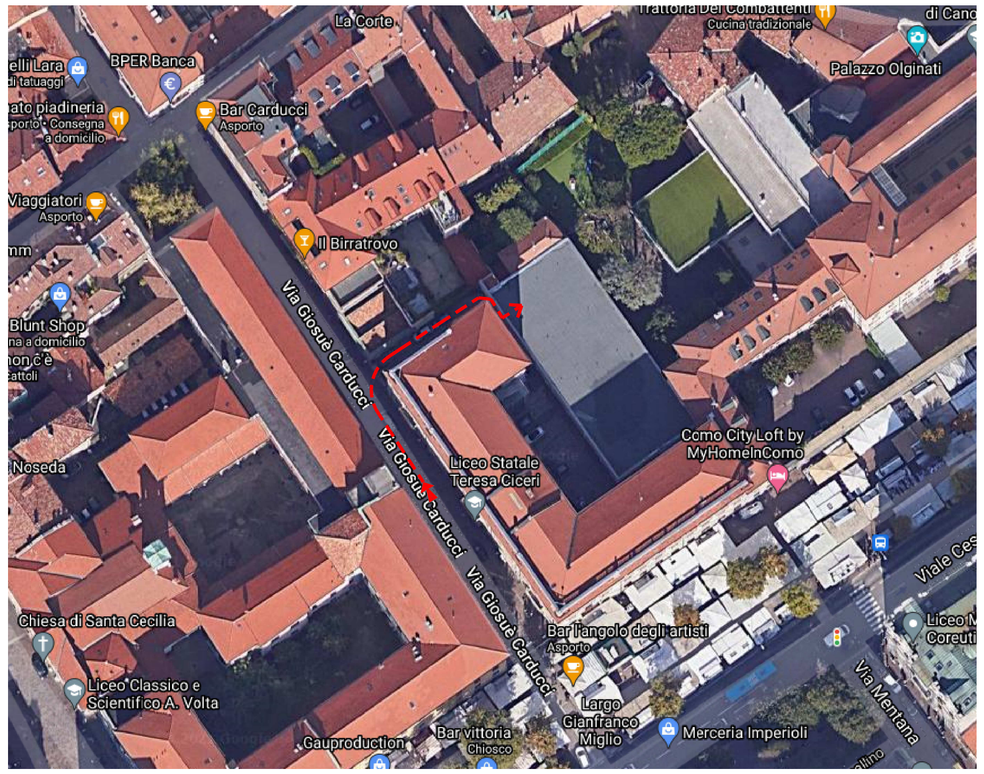

PLANIMETRIA ESTERNA

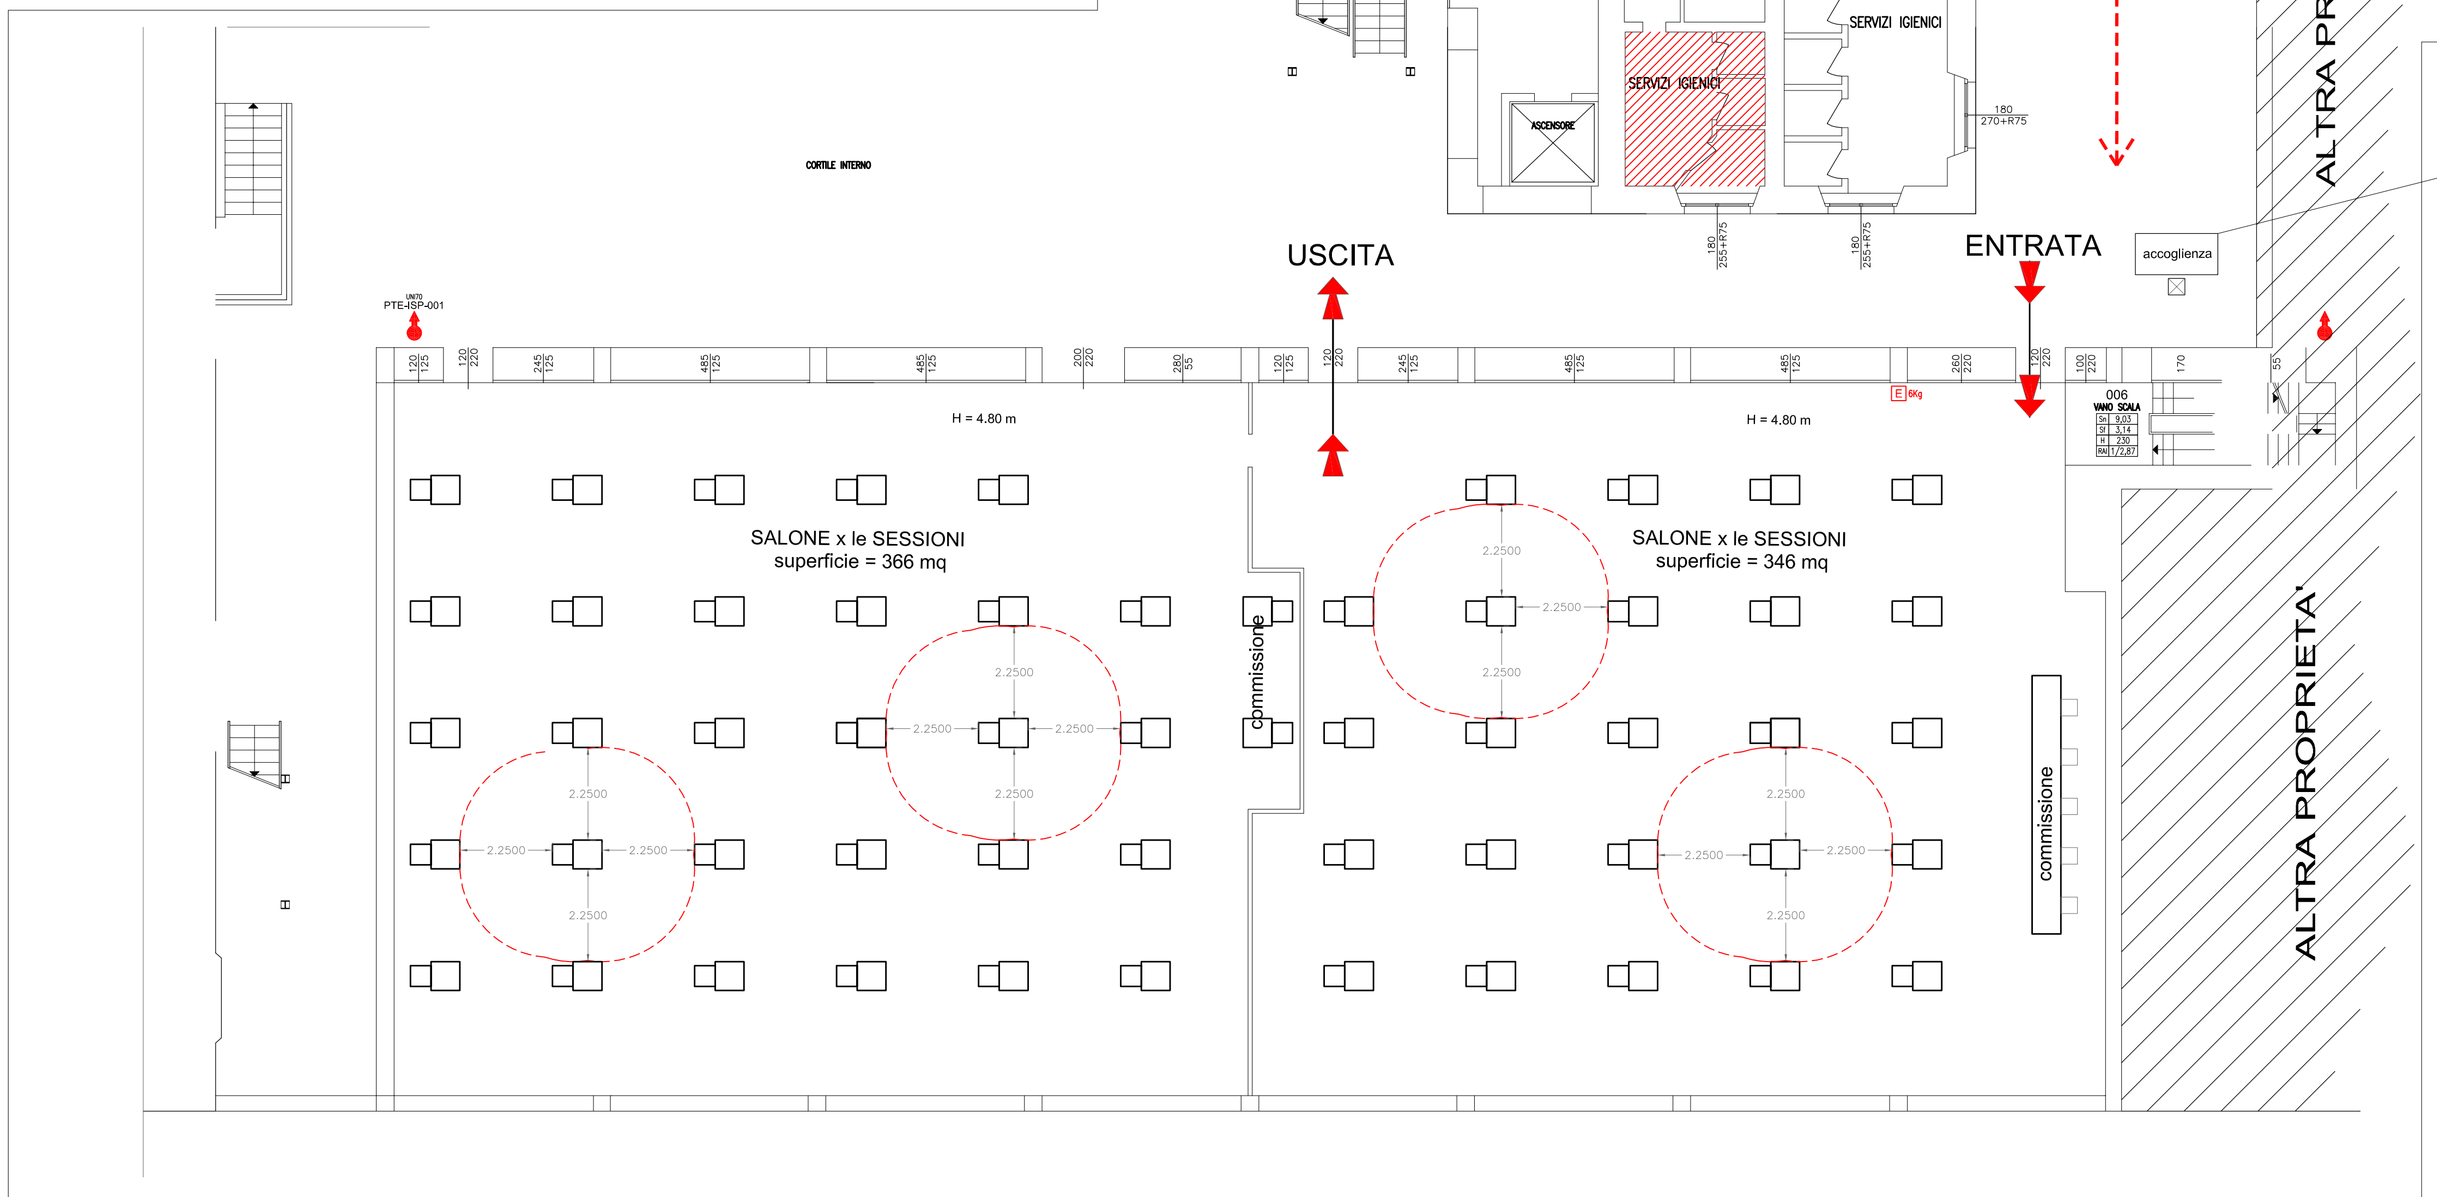

SERVIZIO IGIENICO DEDICATO PER IL CONCORSO

LOCALE X ISOLAMENTO SINTOMATICI

GLI AMBIENTI SONO ACCESSIBILI AI PORTATORI DI HANDICAP

PIANTA PIANO TERRA/RIALZATO

scala 1:100

PROVINCIA DI COMO
SETTORE FABBRICATI – MANUTENZIONE PROGETTAZIONE AMMINISTRATIVO

DENOMINAZIONE FABBRICATO:
LICEO STATALE TERESA CICERI
Via Giosuè Carducci n. 9 – 22100 COMO

--	Planimetria generale e pianta del fabbricato per accessibilità locali X CONCORSO PUBBLICO

Como, agosto 2021