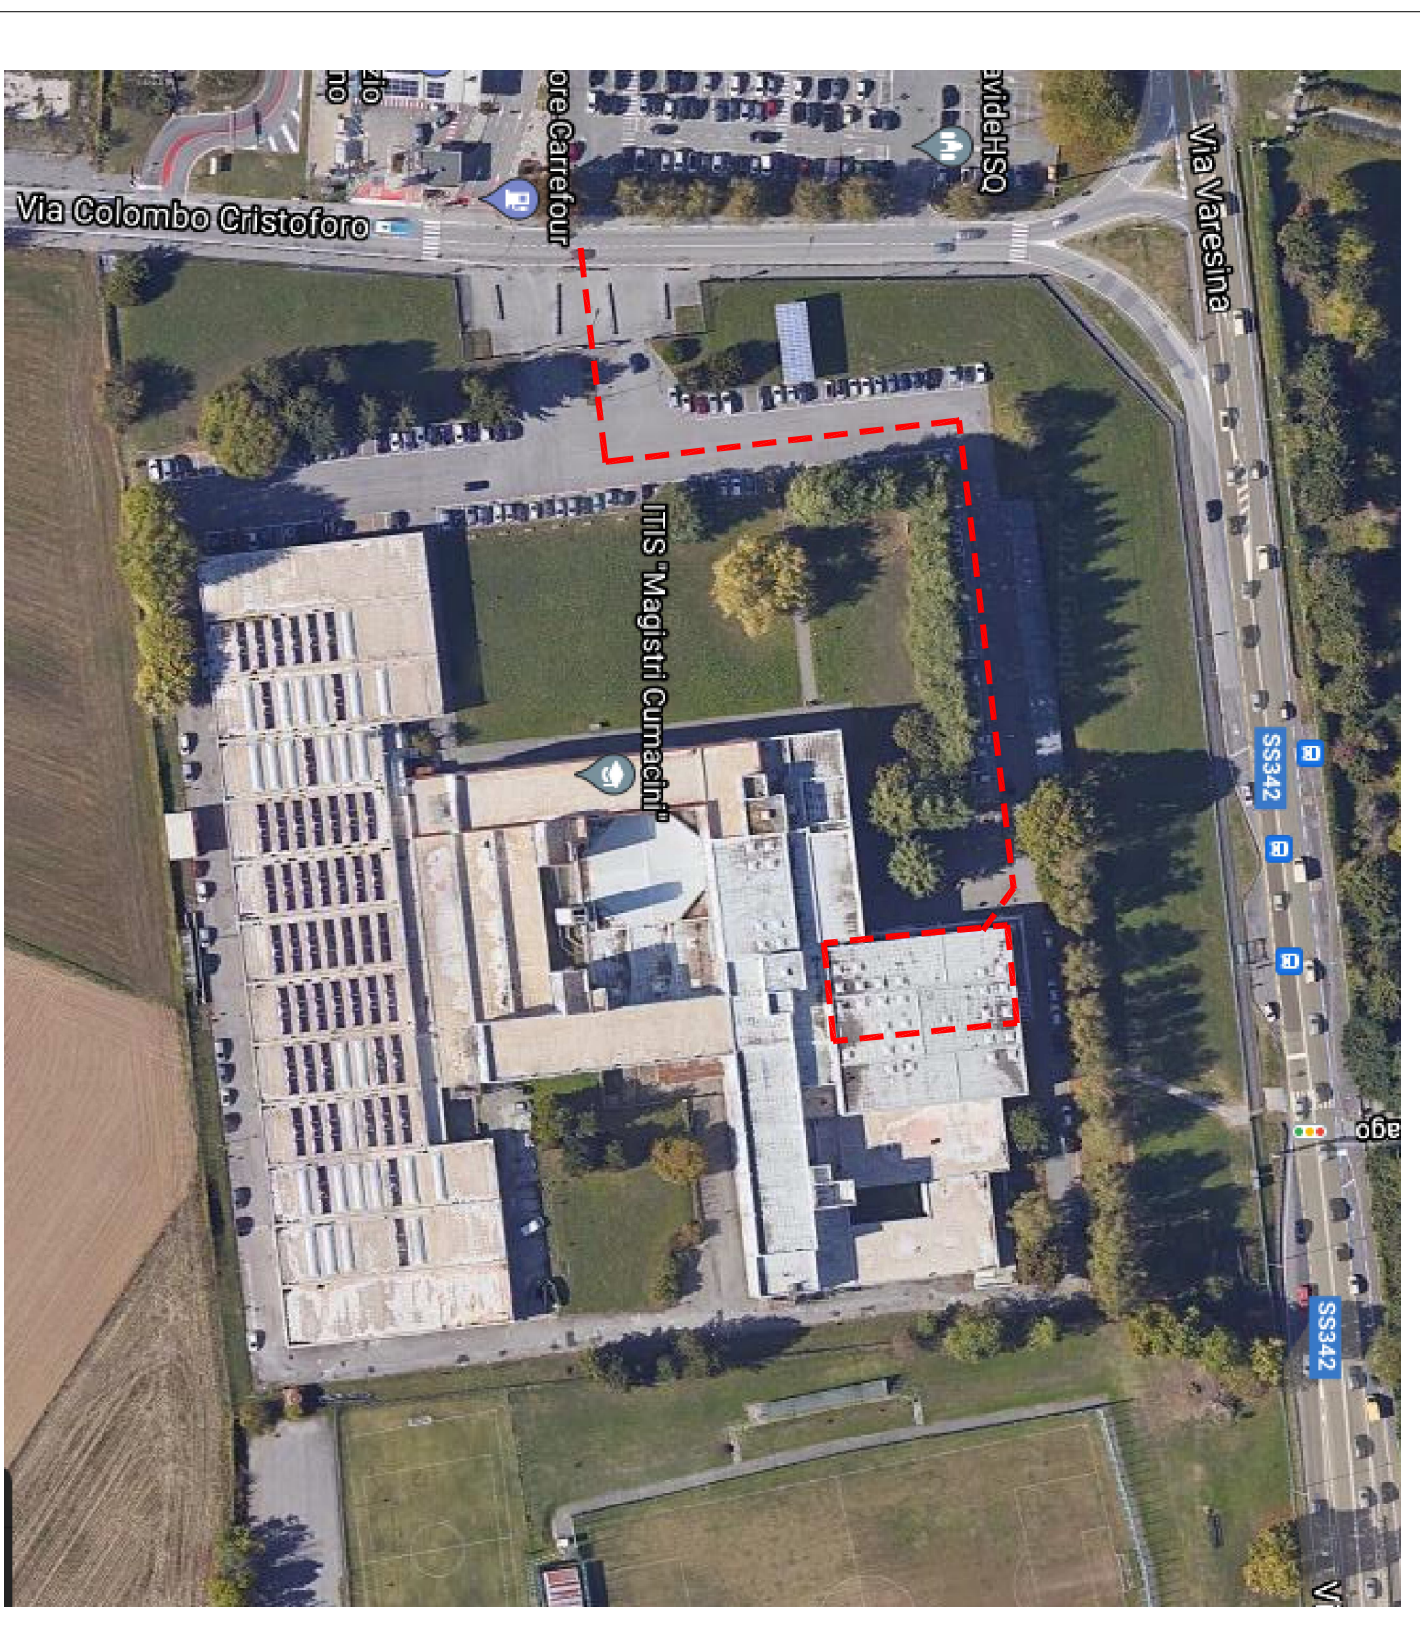

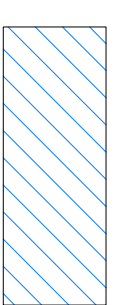



IDENTIFICAZIONE CANDIDATI E PROVA DELLA TEMPERATURA



PLANIMETRIA ESTERNA


-  SERVIZIO IGIENICO DEDICATO PER IL CONCORSO
-  LOCALE X ISOLAMENTO SINTOMATICI

GLI AMBIENTI SONO ACCESSIBILI AI PORTATORI DI HANDICAP



PROVINCIA DI COMO
 SETTORE FABBRICATI - MANUTENZIONE PROGETTAZIONE AMMINISTRATIVO

DENOMINAZIONE FABBRICATO:
 LITS "MAGISTRI CUNEO", via COLOMBO snc - Località Lazzoago COMO

	Planimetria generale e pianta del fabbricato per accessibilità locali: X CONCORSO PUBBLICO
---	---