




PLANIMETRIA ESTERNA

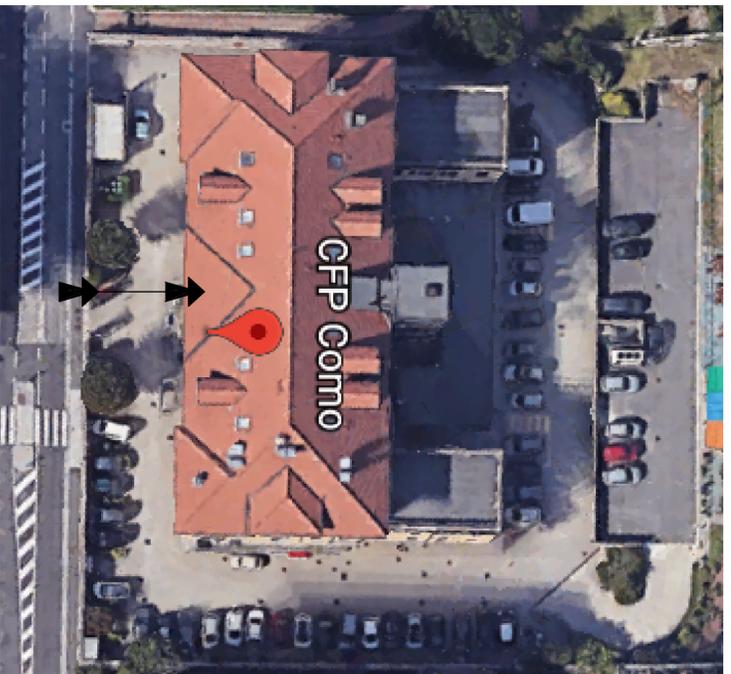

ENTRATA

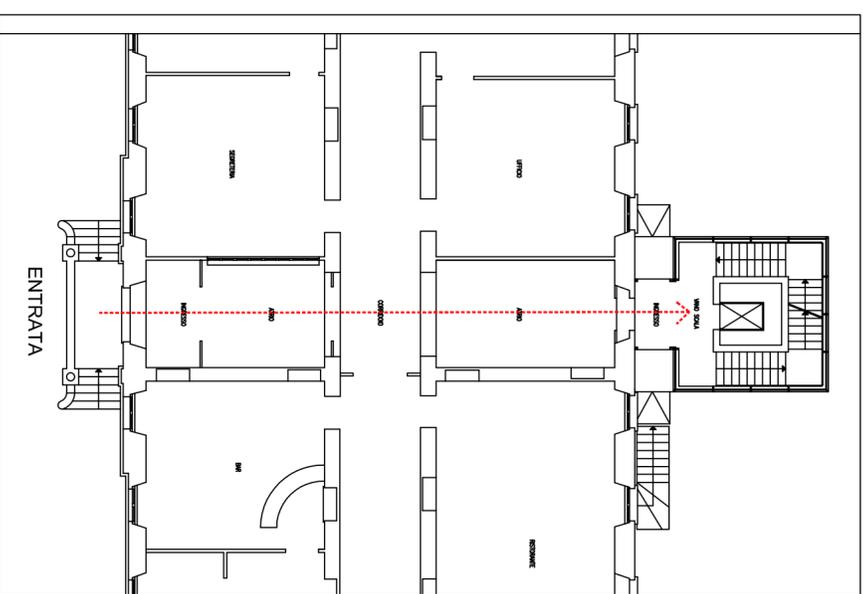

IDENTIFICAZIONE CANDIDATI E PROVA DELLA TEMPERATURA

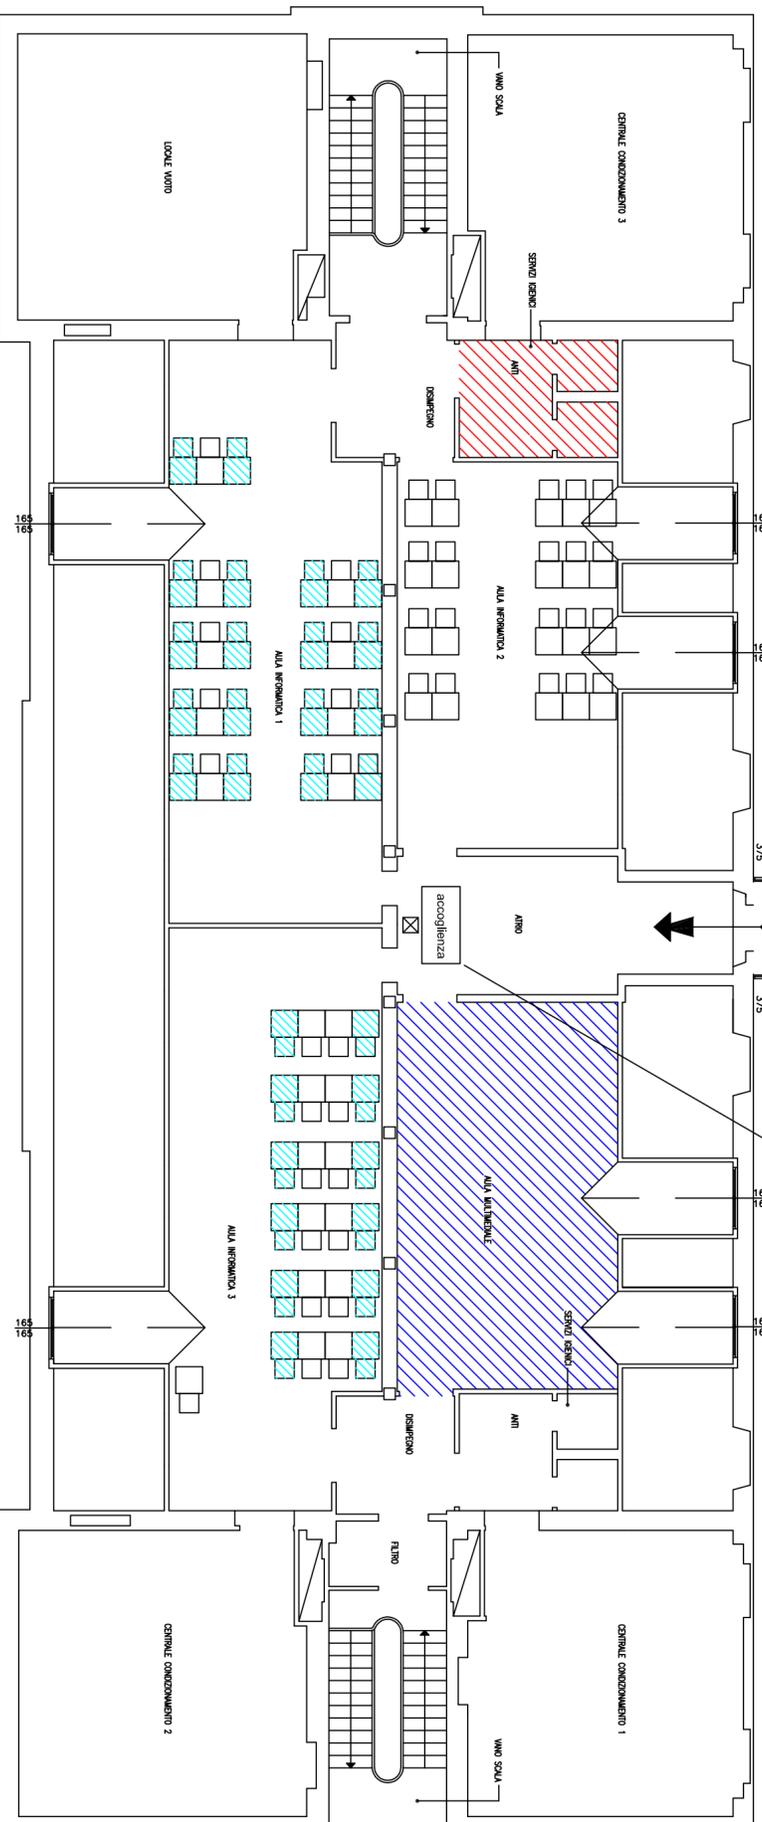

PIANTA TERZO PIANO

-  SERVIZIO IGIENICO DEDICATO PER IL CONCORSO
-  LOCALE PER ISOLAMENTO SINTOMATICI
-  POSTAZIONI DEI CANDIDATI

GLI AMBIENTI SONO ACCESSIBILI AI PORTATORI DI HANDICAP



PROVINCIA DI COMO

Settore Infrastrutture e rete e puntuali - Servizio Manutenzione e gestione fabbricati

DENOMINAZIONE FABBRICATO:
CENTRO FORMAZIONE PROFESSIONALE
Via Bellinzona n. 88 - 22100 COMO

Planimetria generale e pianta del fabbricato per
accessibilità locali
PER CONCORSO PUBBLICO