
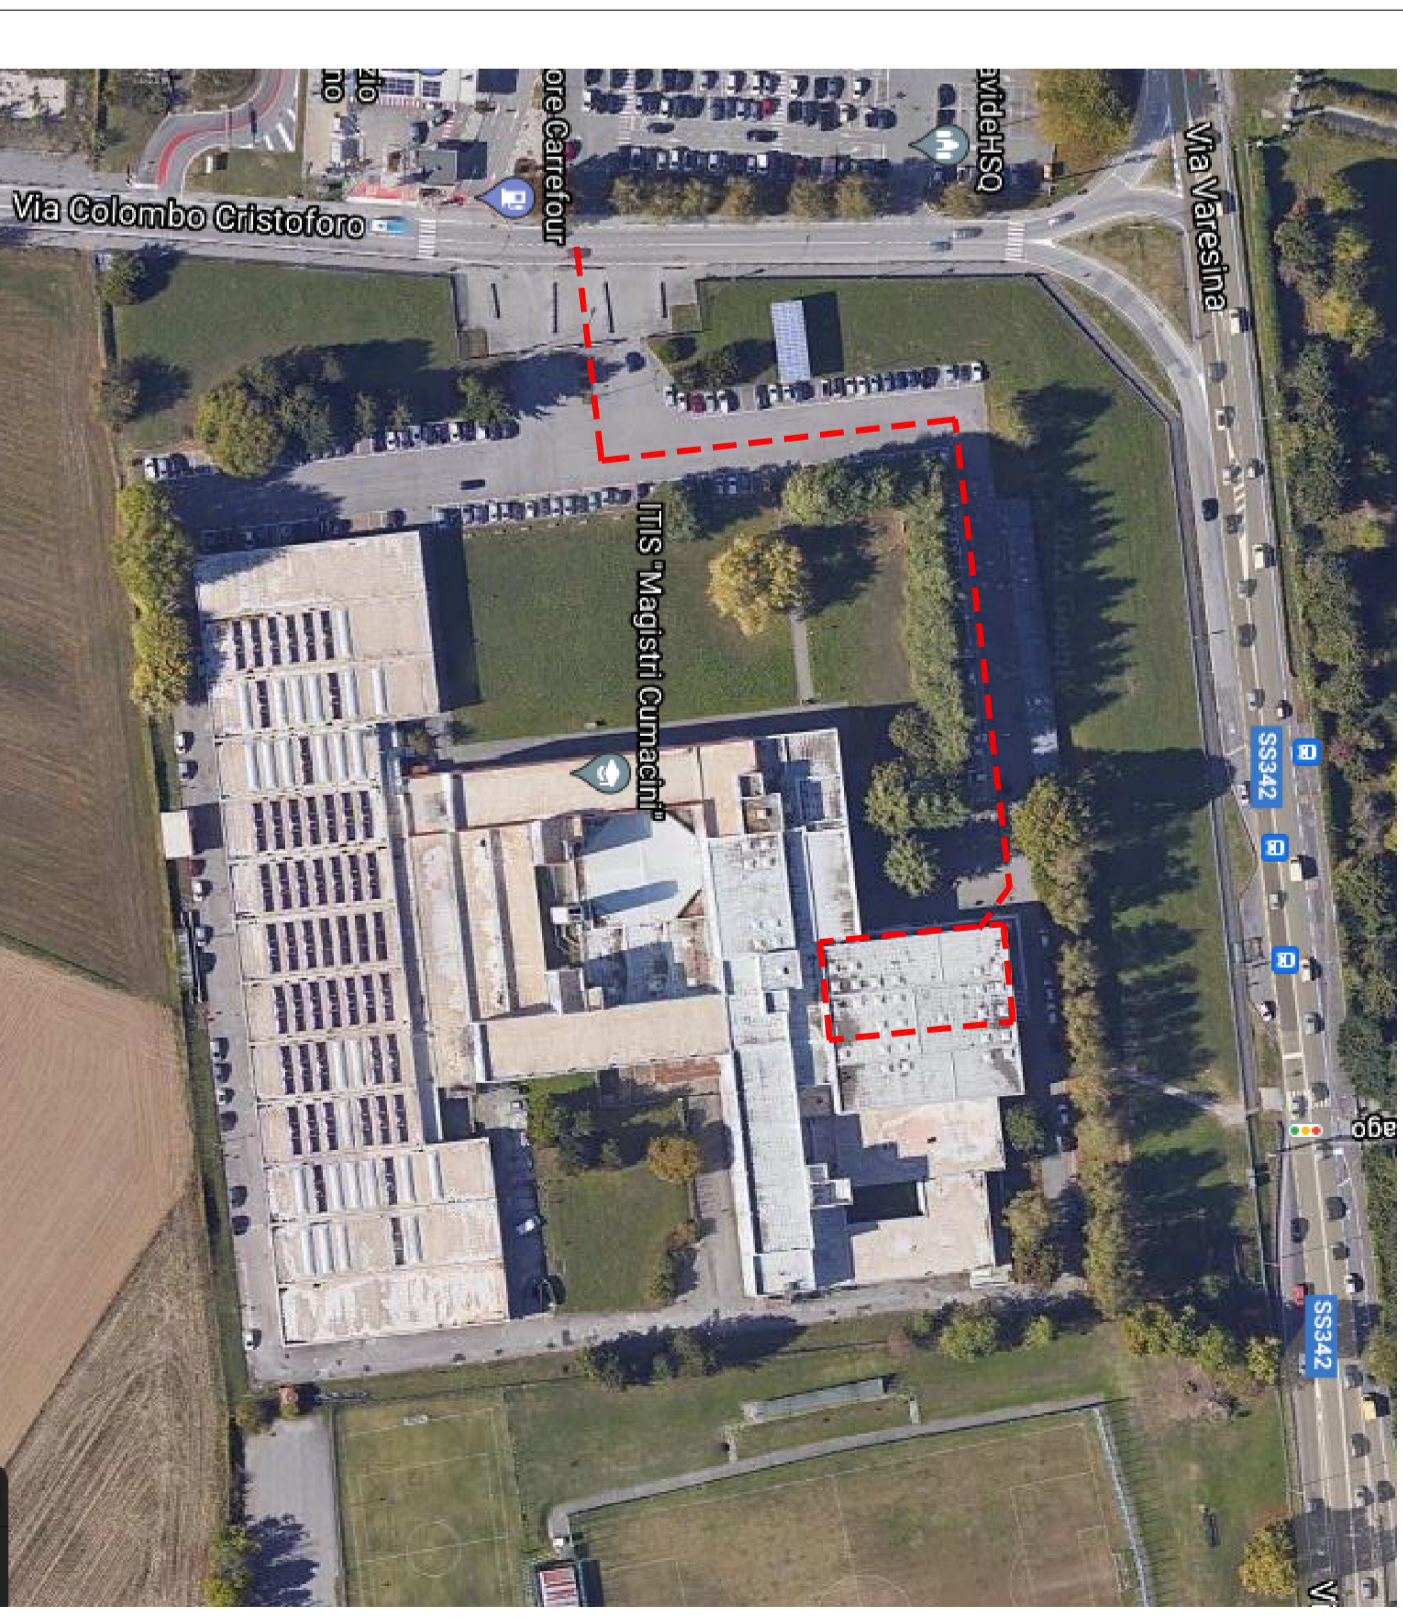
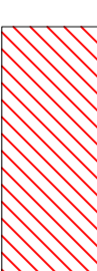


IDENTIFICAZIONE CANDIDATI E PROVA DELLA TEMPERATURA

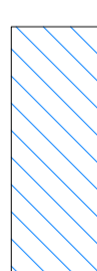

PLANIMETRIA ESTERNA

-  SERVIZIO IGIENICO DEDICATO PER IL CONCORSO
-  LOCALE X ISOLAMENTO SINTOMATICI

GLI AMBIENTI SONO ACCESSIBILI AI PORTATORI DI HANDICAP



PROVINCIA DI COMO
SETTORE FABBRICATI - MANUTENZIONE PROGETTAZIONE AMMINISTRATIVO

DENOMINAZIONE FABBRICATO:
I.T.S. "MAGISTRI CUMACINI", via COLOMBO snc - Località Lazzago COMO

Planimetria generale e pianta del fabbricato per
accessibilità locali:
X CONCORSO PUBBLICO