



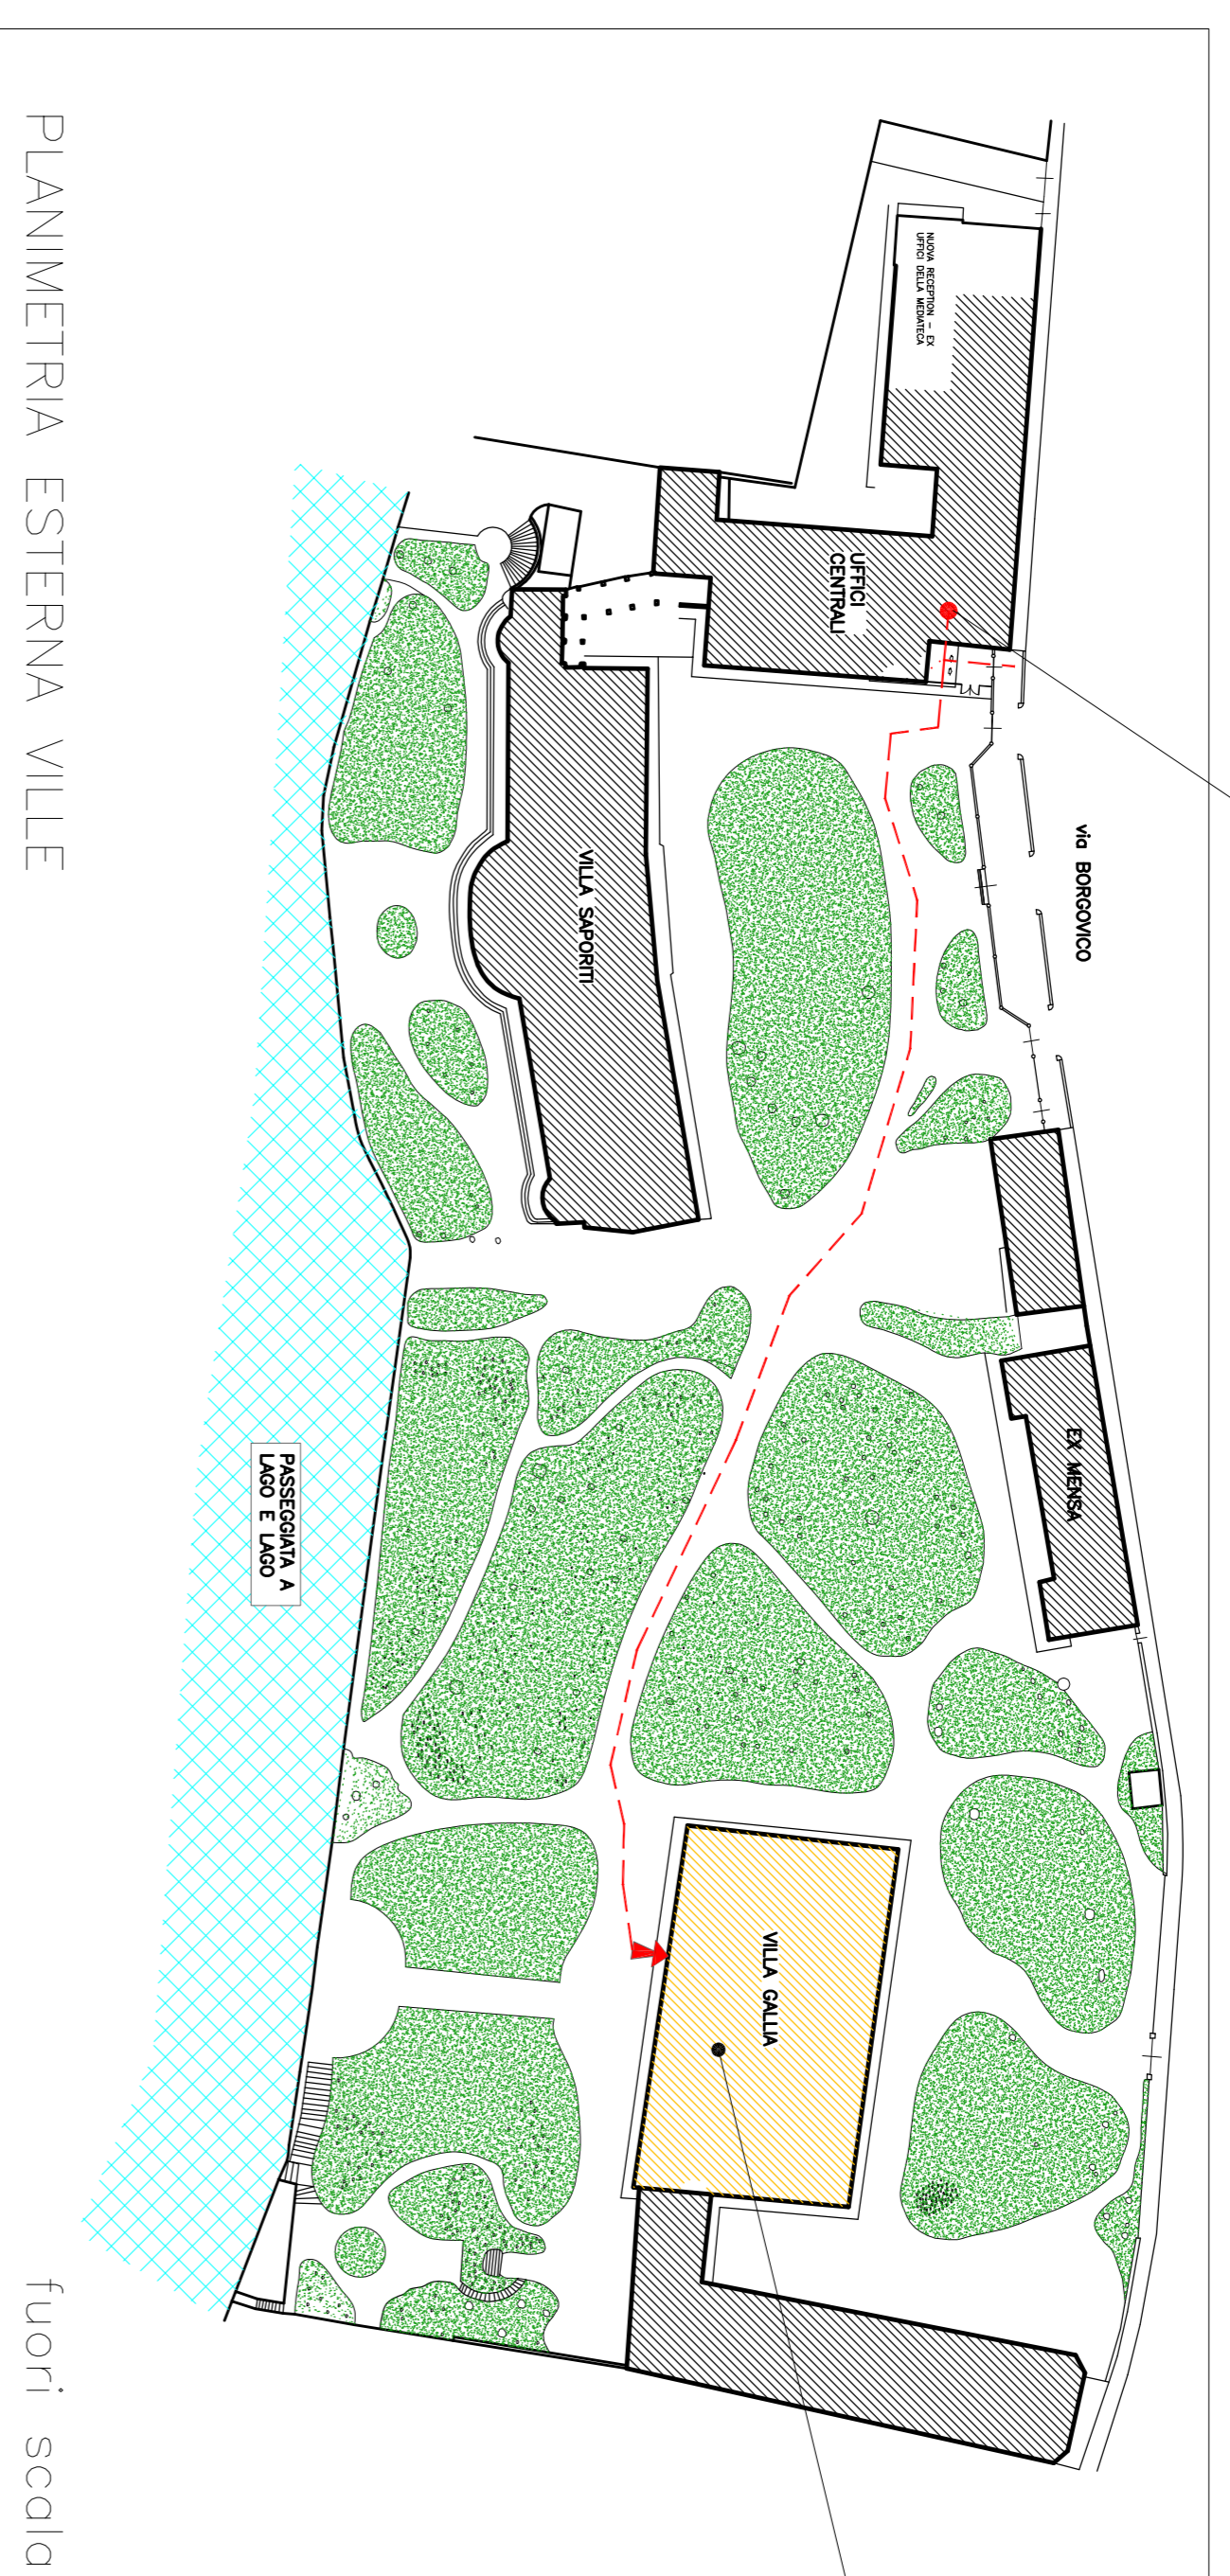

IDENTIFICAZIONE CANDIDATI E PROVA DELLA TEMPERATURA

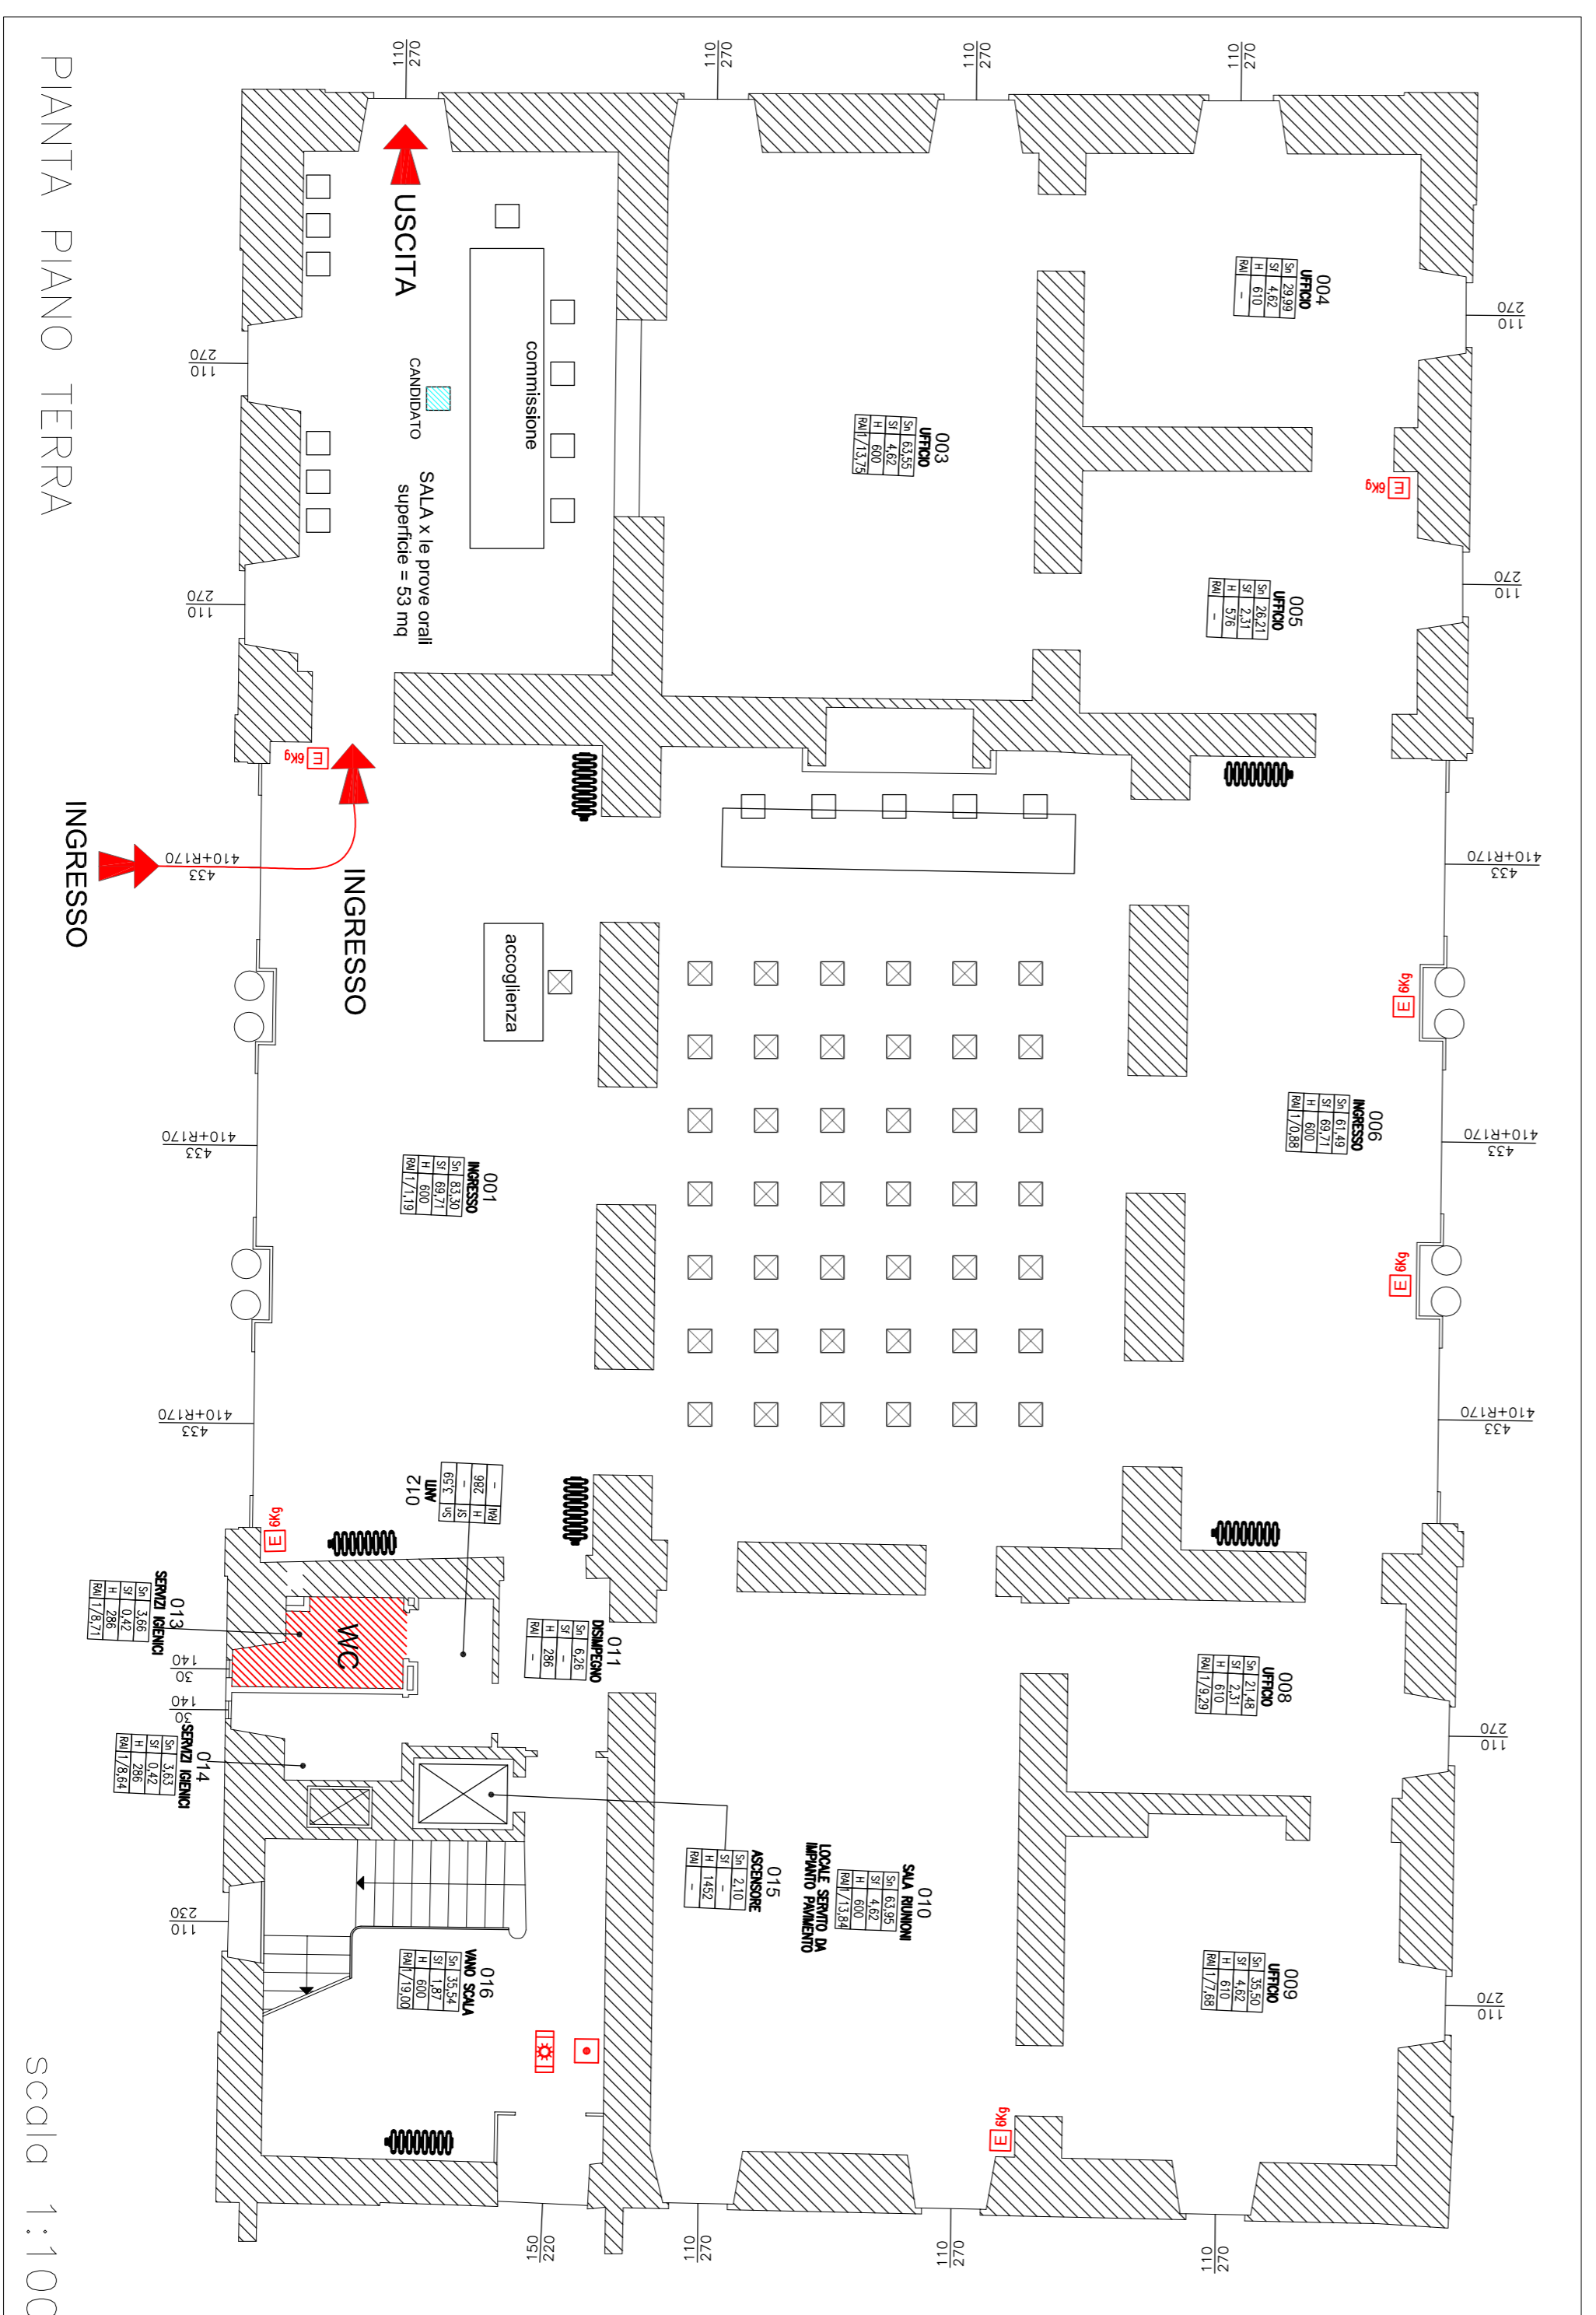

SALONE AL PIANO TERRA di VILLA GALLIA
UBICAZIONE LOCALE PER PROVA ORALE



-  SERVIZIO IGIENICO DEDICATO PER IL CONCORSO
-  LOCALE X ISOLAMENTO SINTOMATICI

GLI AMBIENTI SONO ACCESSIBILI AI PORTATORI DI HANDICAP



PROVINCIA DI COMO
SETTORE FABBRICATI – MANUTENZIONE PROGETTAZIONE AMMINISTRATIVO

DENOMINAZIONE FABBRICATO:
PROVINCIA DI COMO, Via Borgovico n. 148 –

Planimetria generale e pianta del fabbricato per
accessibilità locali
X CONCORSO PUBBLICO – PROVE ORALI