




PIANO TERRA

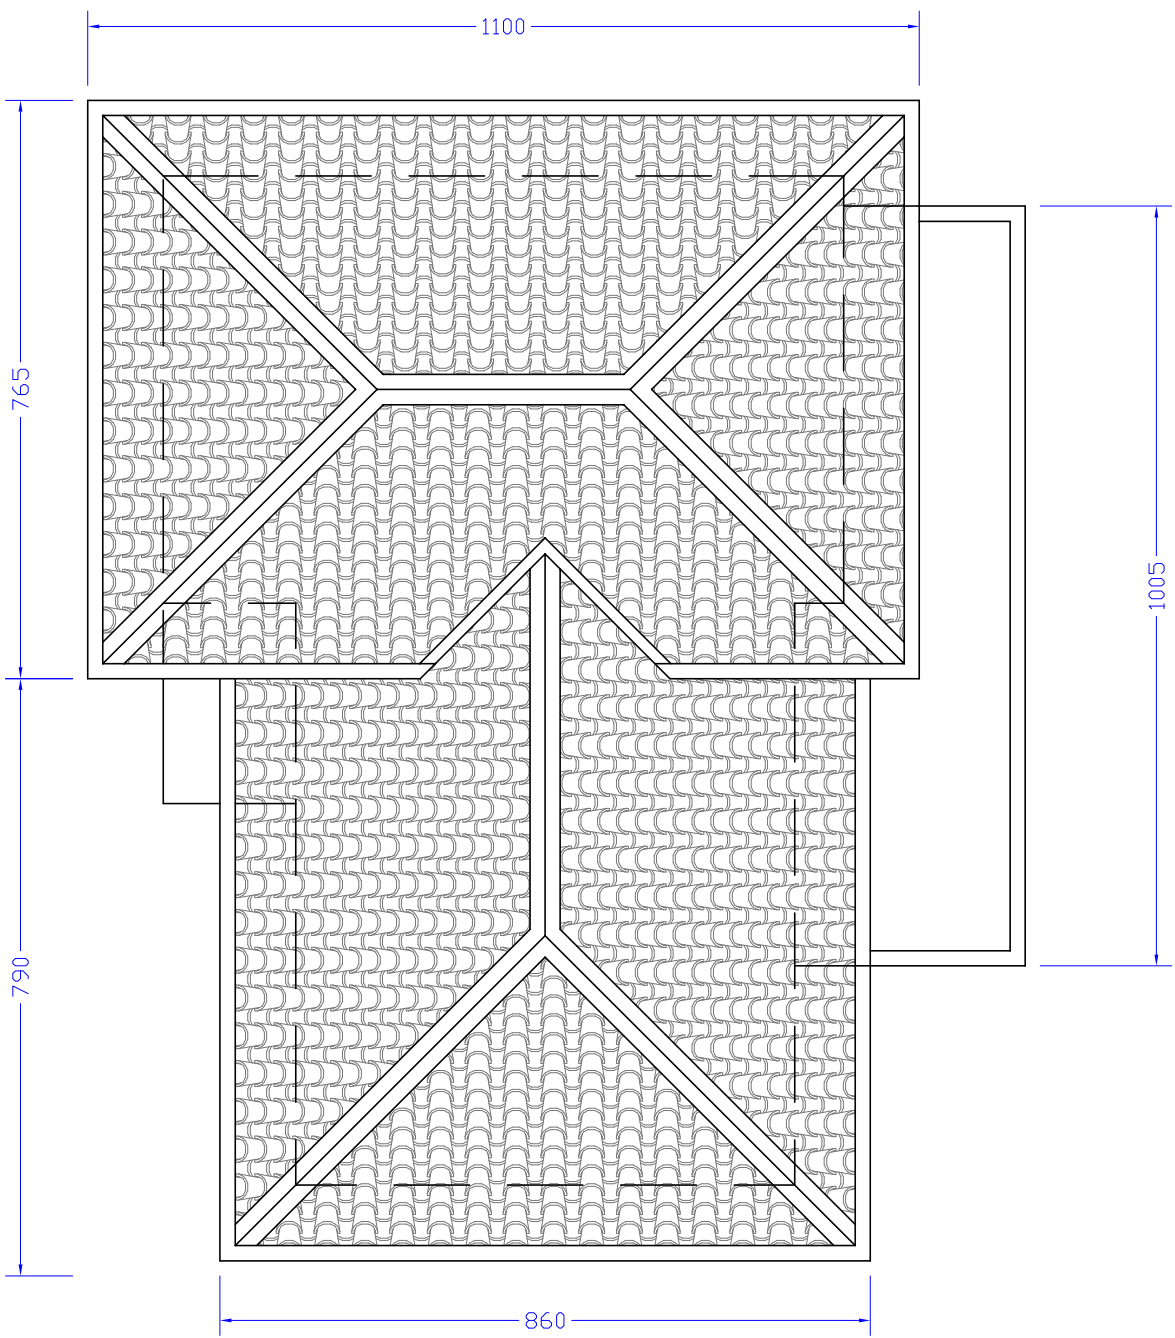

PIANO COPERTURA

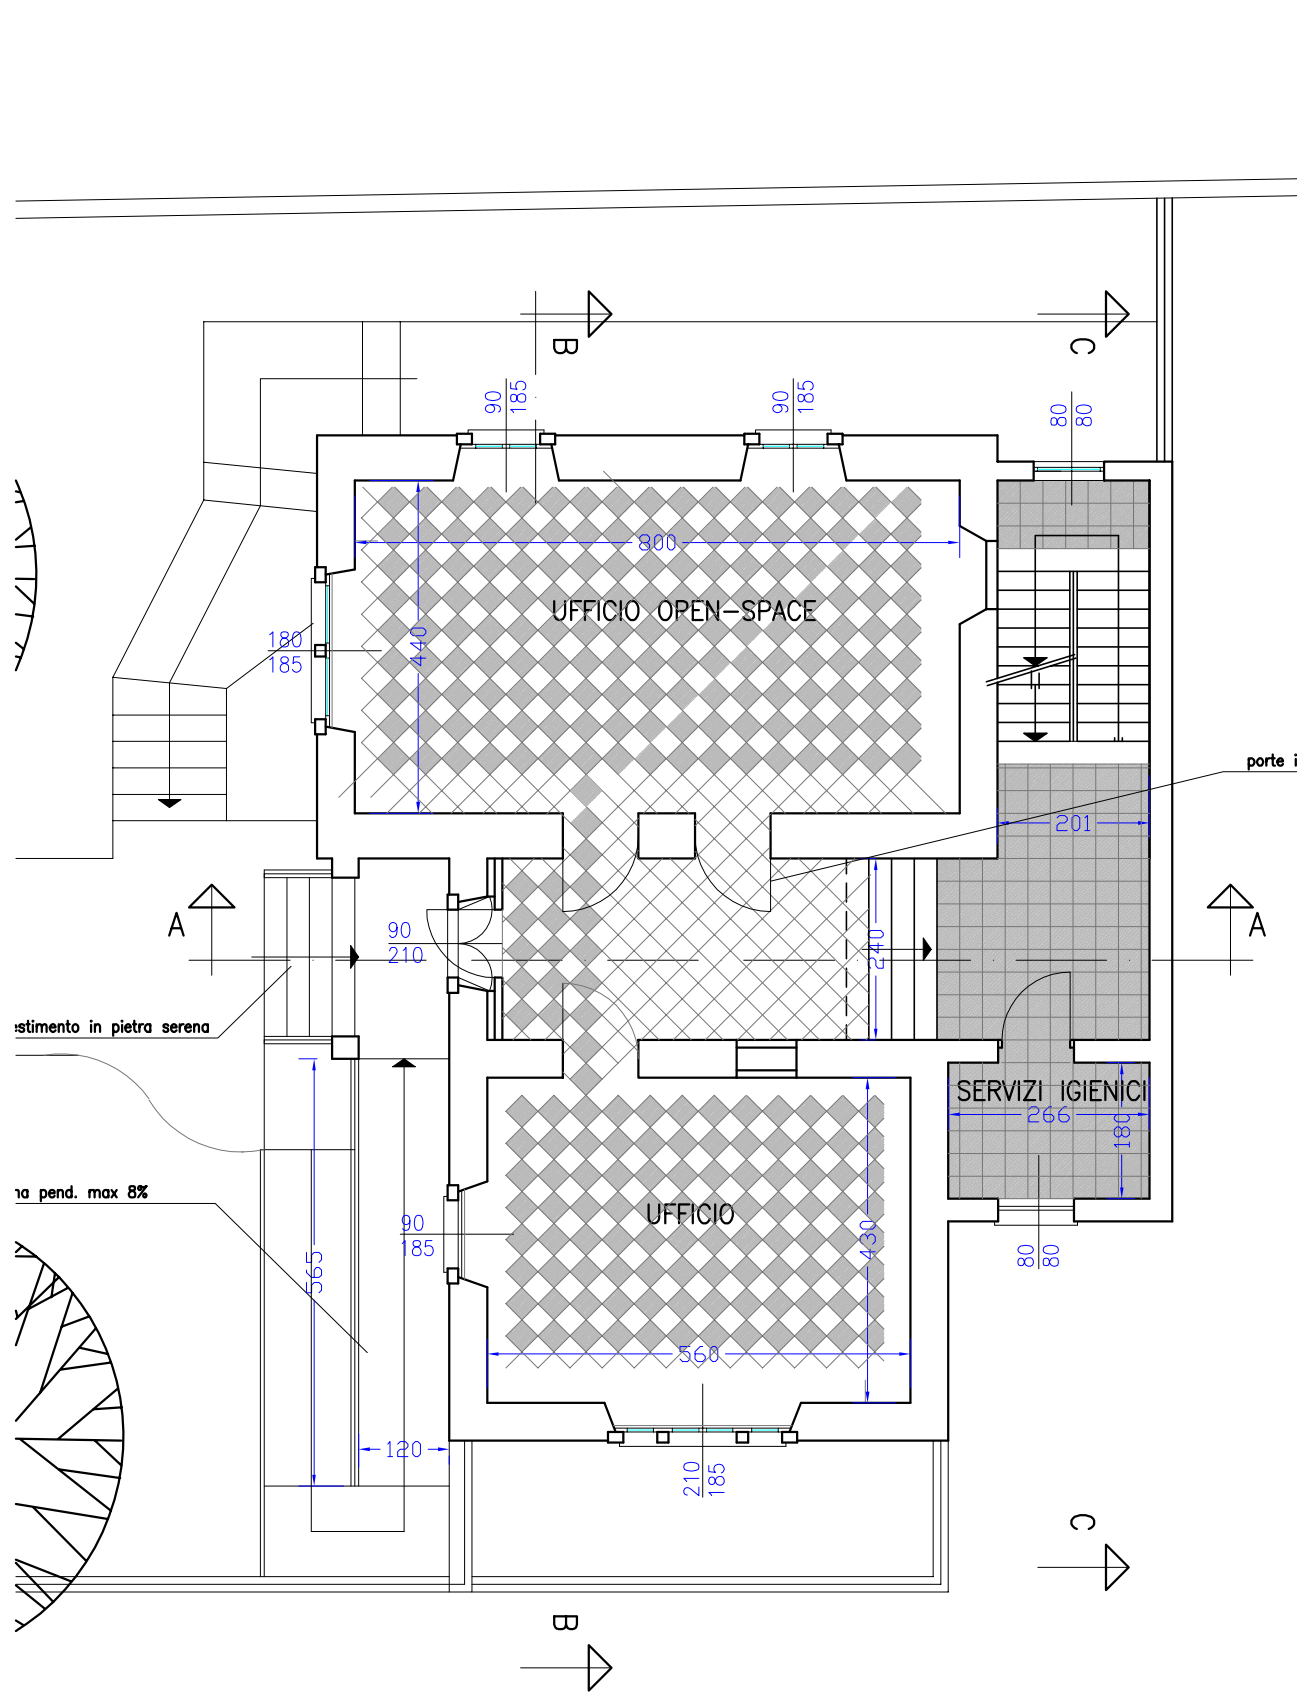

PIANO PRIMO

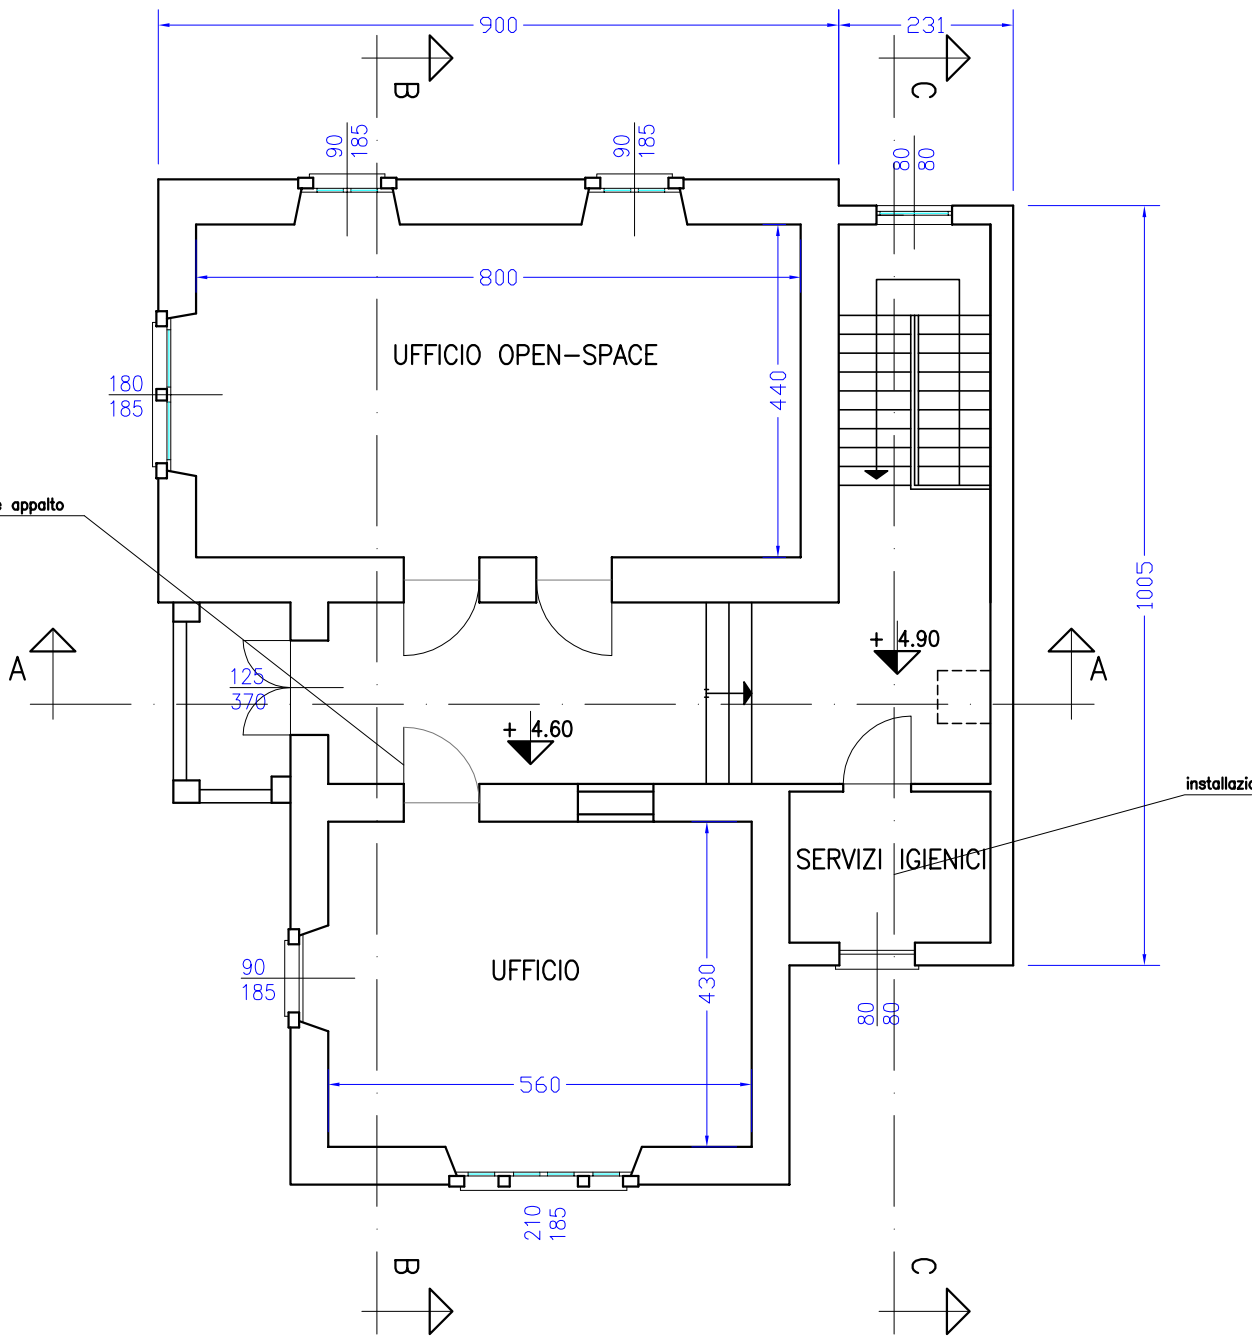

PIANO SECONDO