COMUNE DI ERBA
(Provincia di Como)

AREA SERVIZI AL TERRITORIO
Ufficio LL.PP - Sezione Patrimonio Fabbricati

NUOVA SEDE POLIZIA LOCALE E RISTRUTTURAZIONE
EDIFICIO ESISTENTE DA ADIBIRE AD UFFICI COMUNALI

PROGETTO DEFINITIVO

PIANTA PIANO SECONDO
(1^ variante in corso d'opera)

Il Responsabile del Procedimento	Il Progettista

TAV. N° 6

Data	Aprile 2008	Luglio 2008	
Pratica			

Scala : 1:50
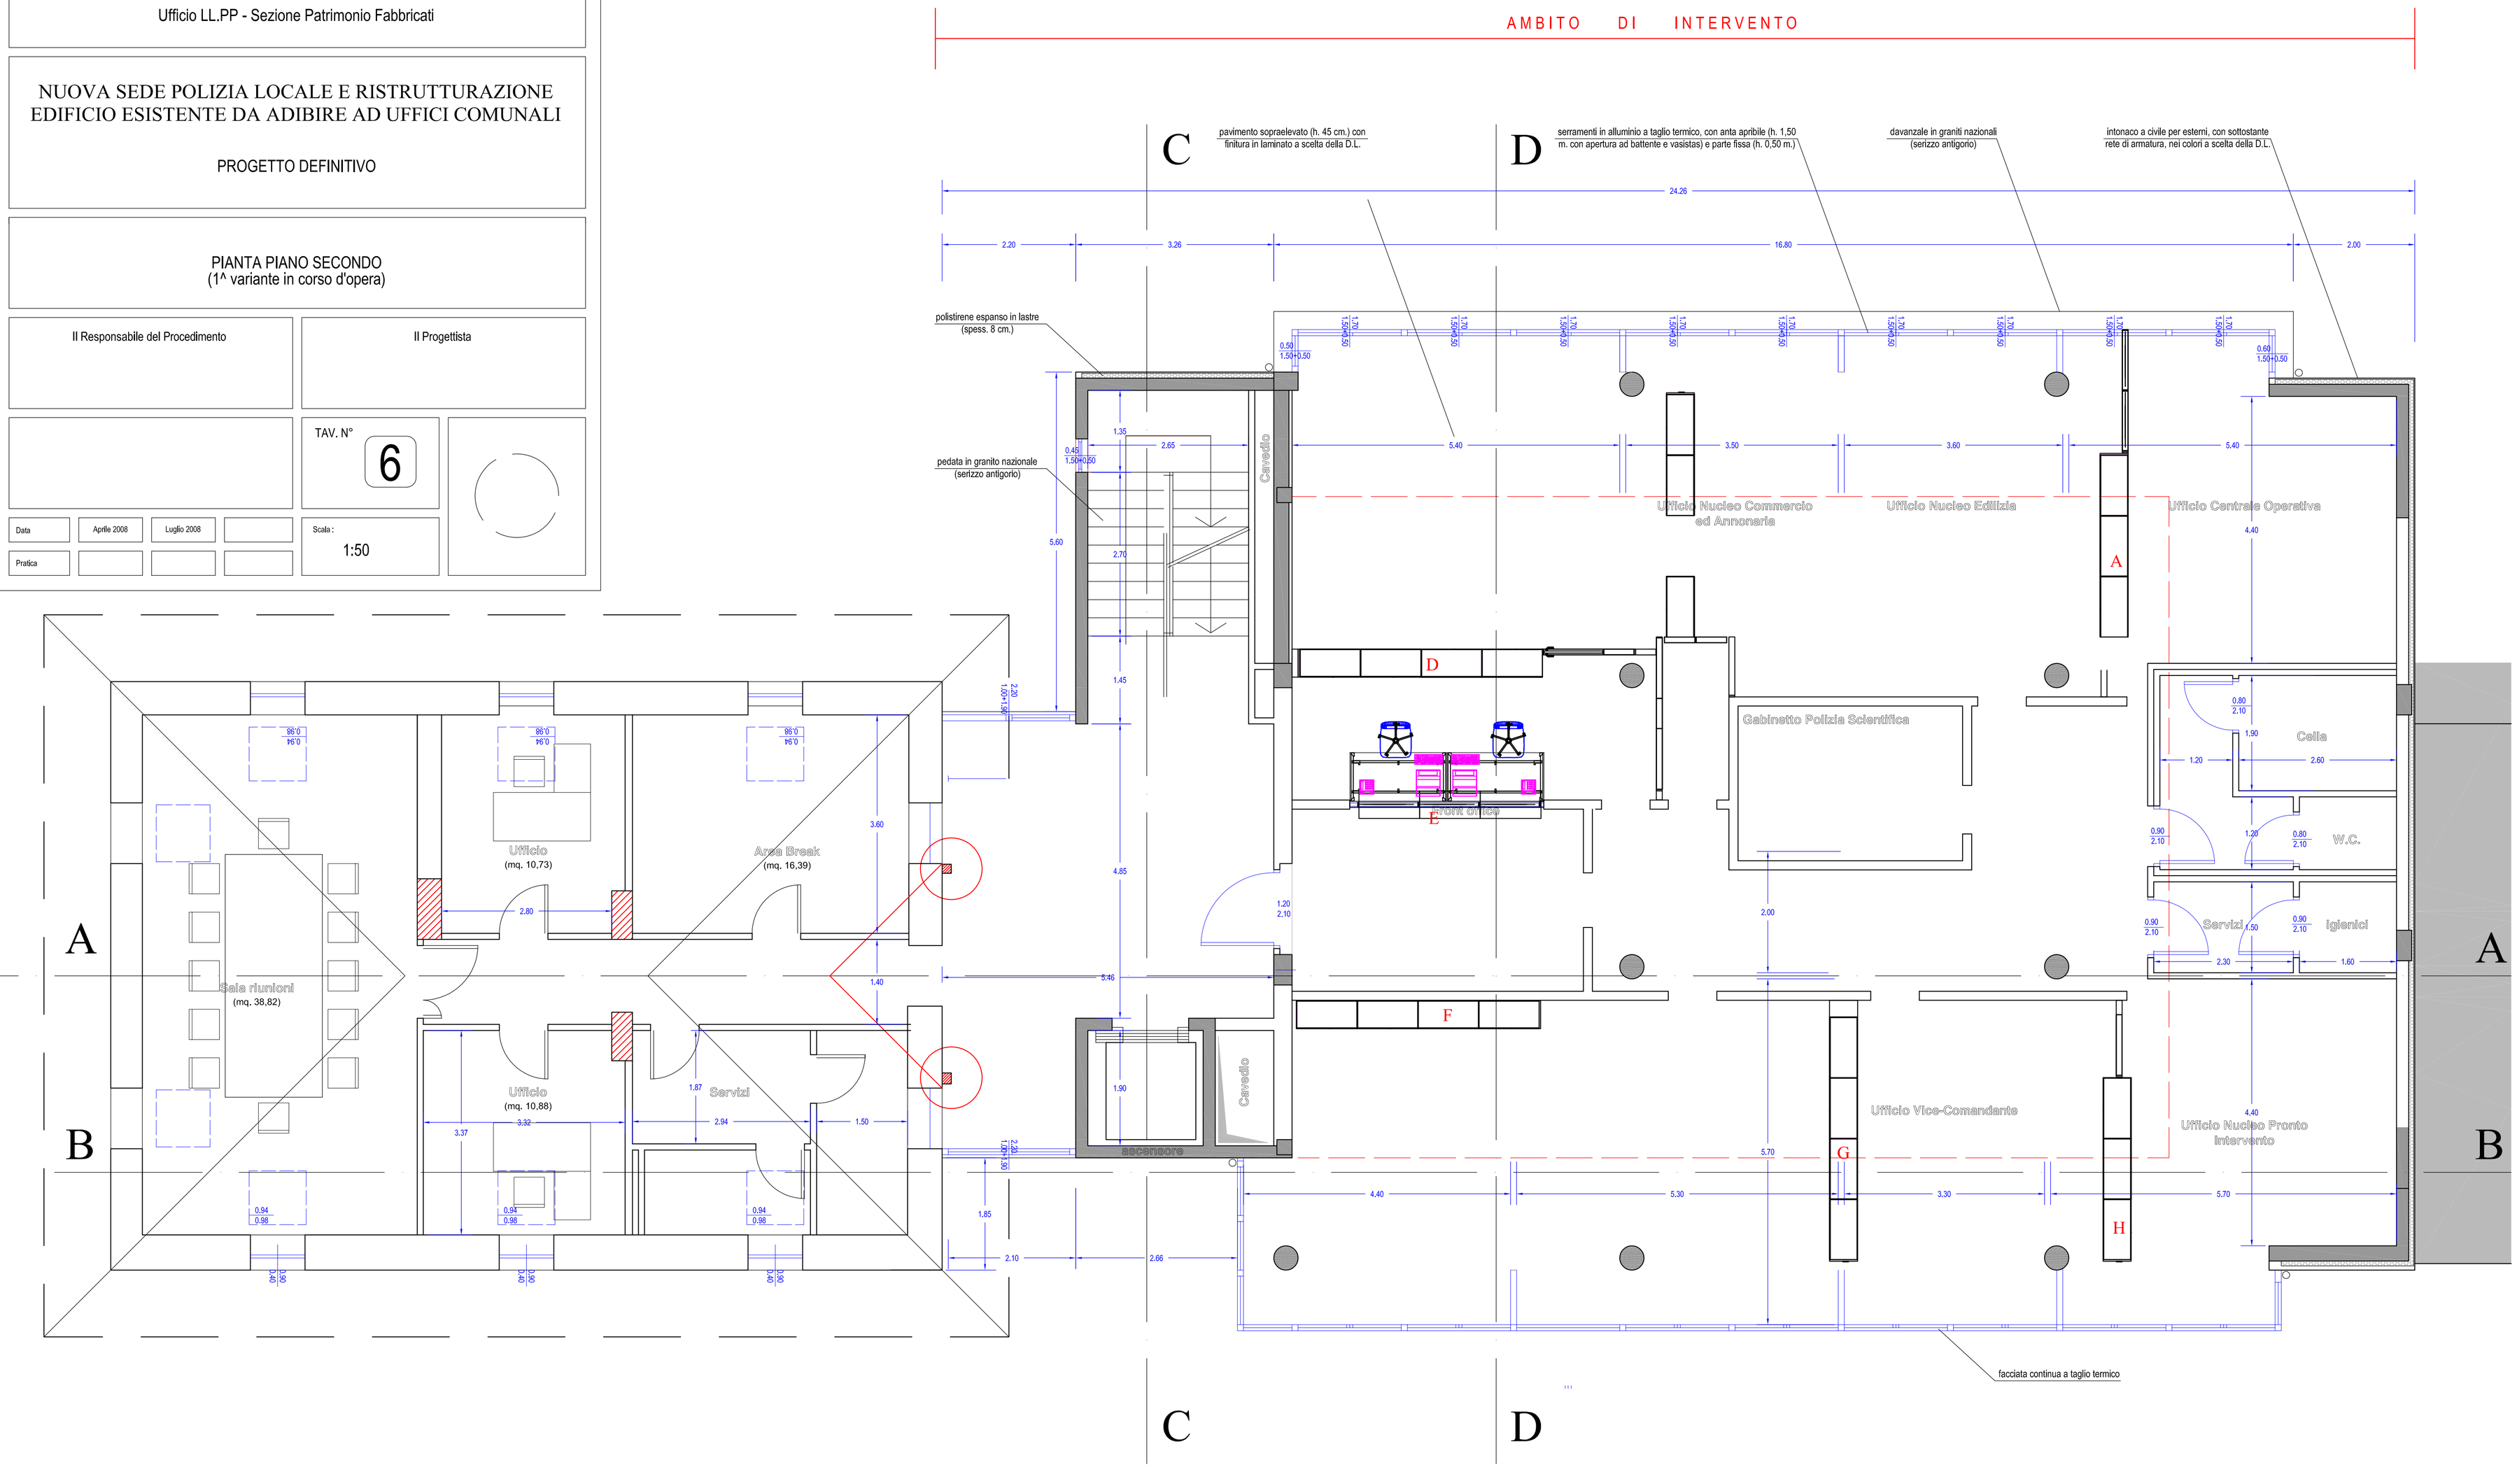
Piano quota +8.10