

COMUNE DI S. FERMO DELLA BATTAGLIA  
PROVINCIA DI COMO

REALIZZAZIONE ISOLA ECOLOGICA  
VIA PENEPORTO

OGGETTO:  
PLANIMETRIA DI RILIEVO  
PLANIMETRIA DI PROGETTO PARTICOLAREGGIATA  
AGGIORNAMENTO: SETTEMBRE 2004



VARIANTE AL PROGETTO DEFINITIVO  
approvato D.G.95 del 20.12.03

Progetto: U.T.C. p.i.e. Luca Grisoni

TAV. N°

1

SCALA 1:200

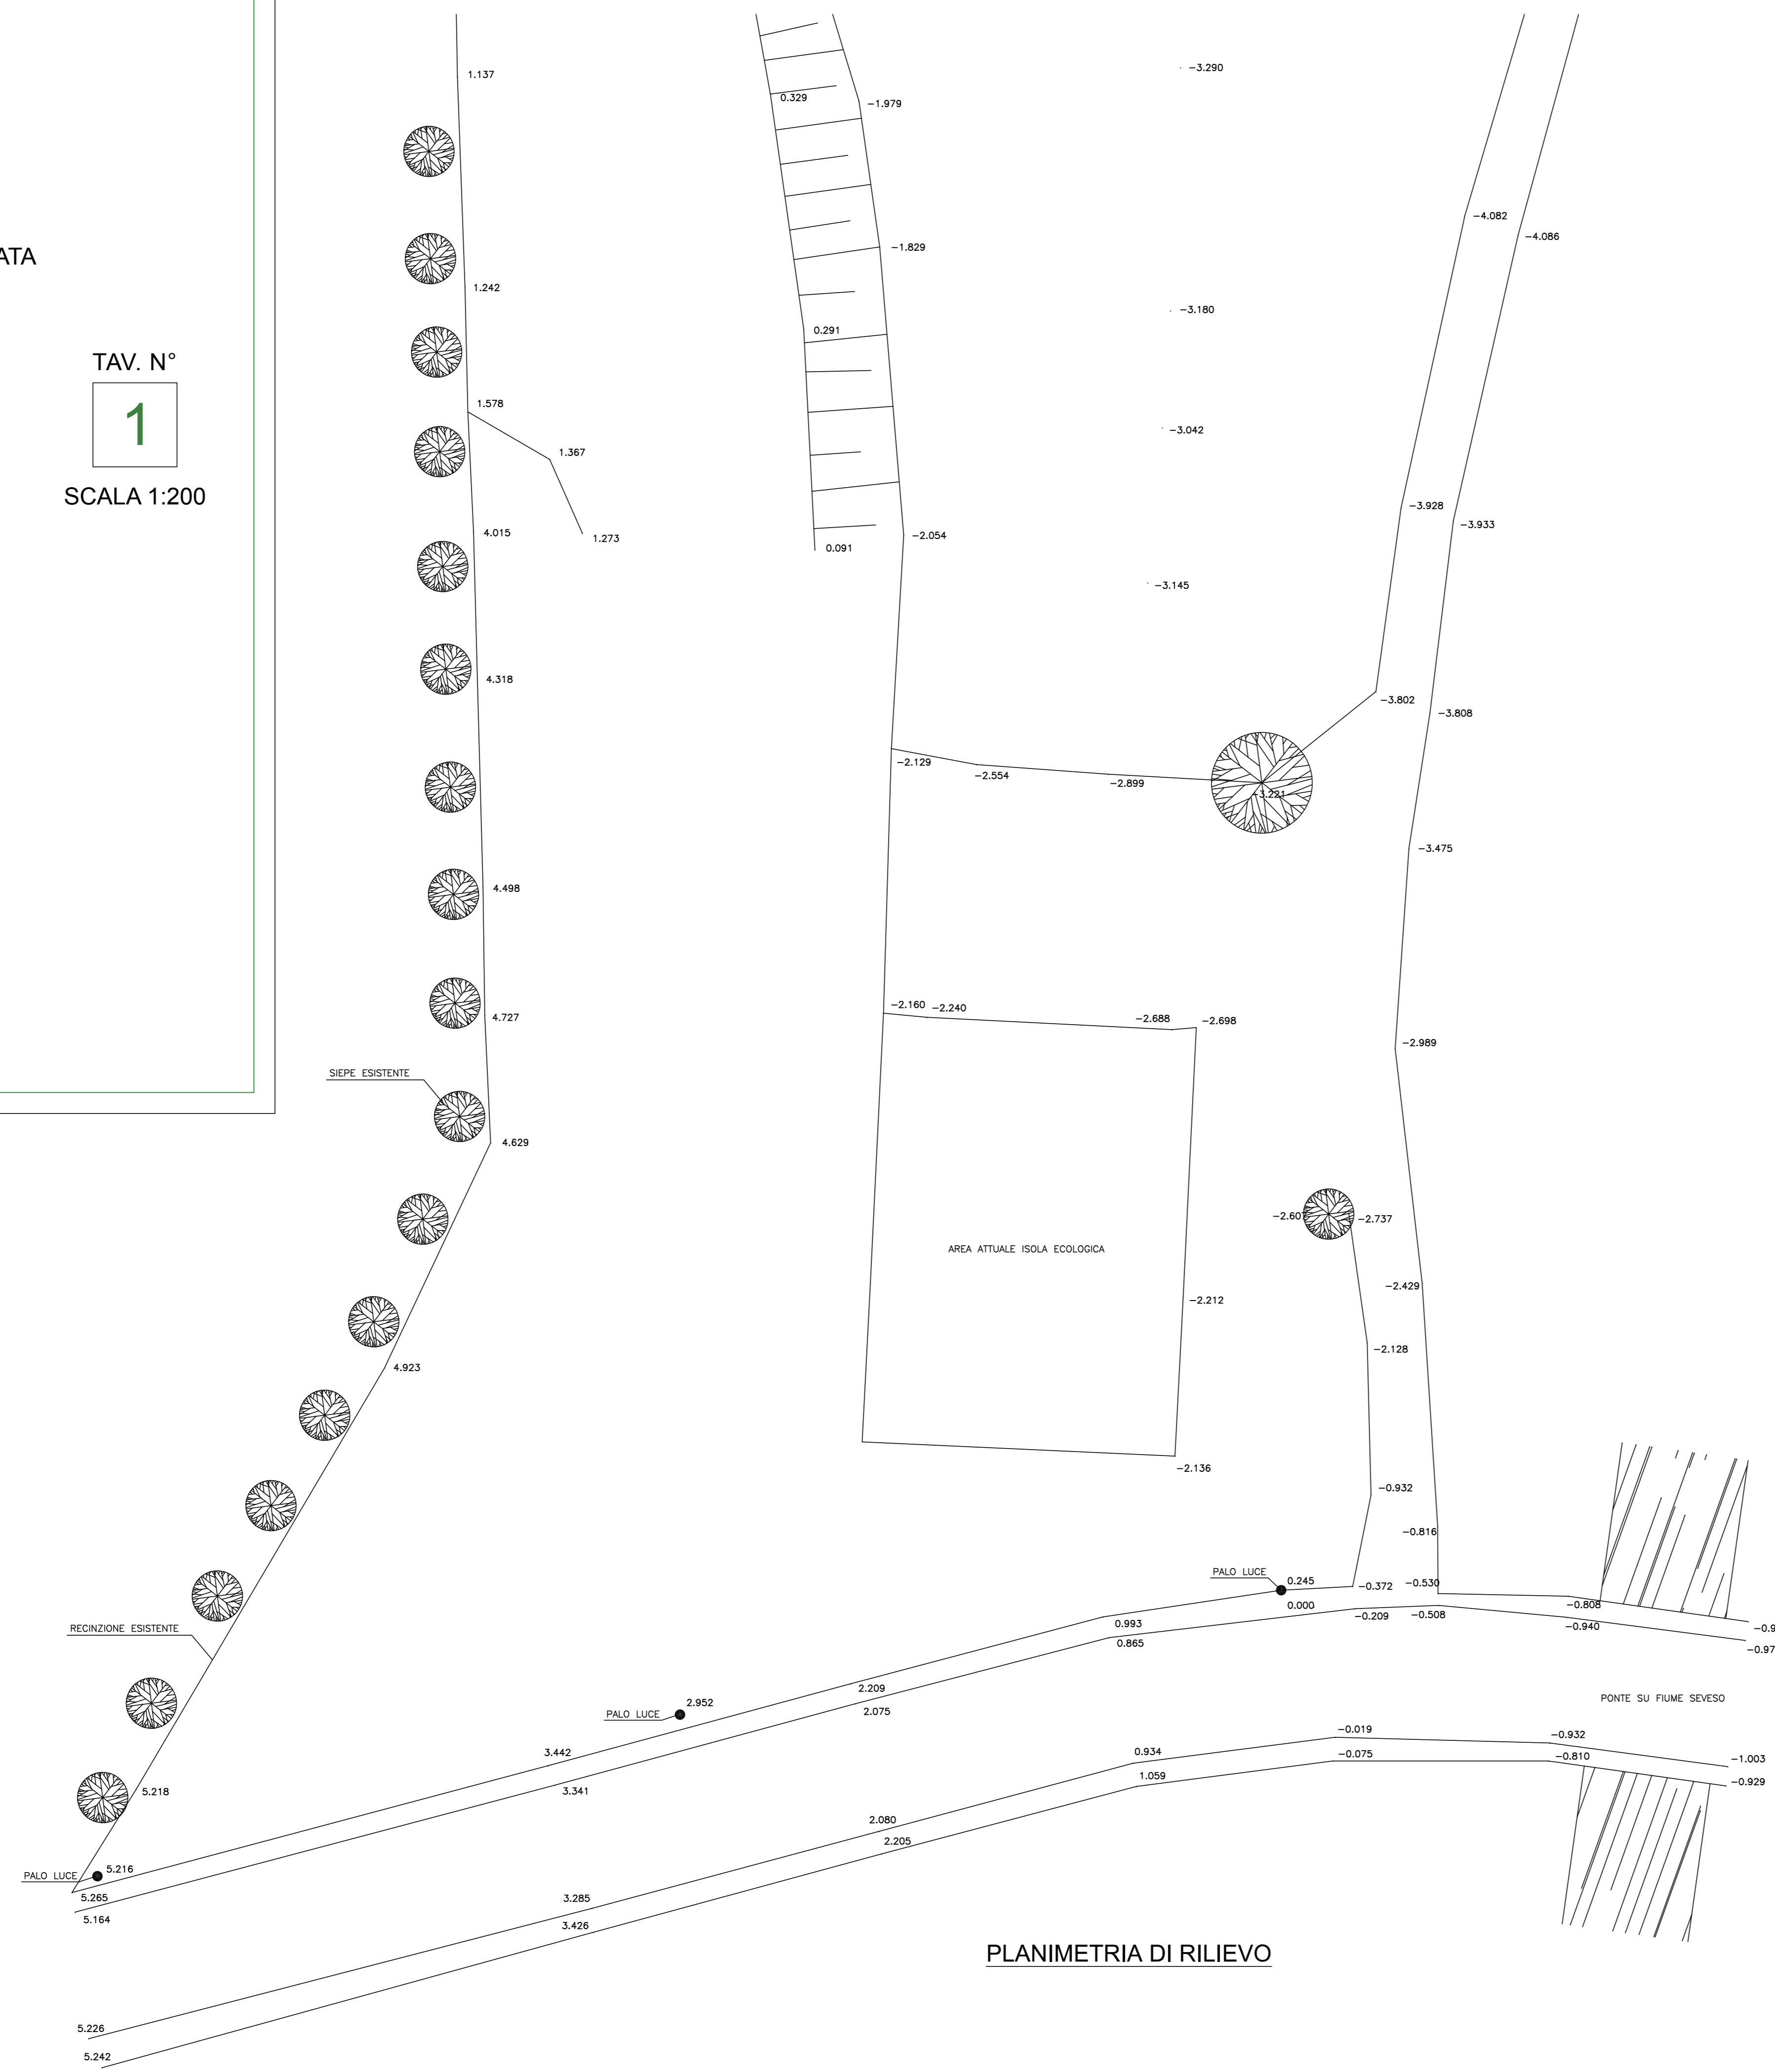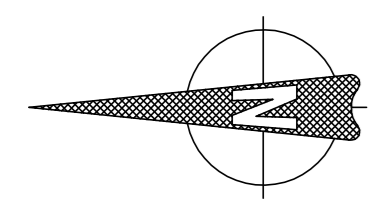

PLANIMETRIA DI RILIEVO



PLANIMETRIA DI PROGETTO PARTICOLAREGGIATA